

Картограмма расположения участка общераспространенных полезных ископаемых №3 (км634+000)

Подготовлена: Филиал CITIC Construction Co., LTD в Казахстане


Для добычи: на участке №3 (км634+000)

Месторасположение: Урджарский район область Абай


Границы отвода показаны на картограмме и обозначены угловыми точками №1 по №4

№№ п/п	Координаты угловых точек		Площадь участка, км ² /га
	Северная широта	Восточная долгота	
1	46°50' 02.67"	80°33' 43.52"	0,1213/12,13
2	46°50' 12.22"	80°33' 43.99"	
3	46°50' 08,32"	80°34' 04,38"	
4	46°49' 59.21"	80°34' 01.58"	

Масштаб 1:10 000

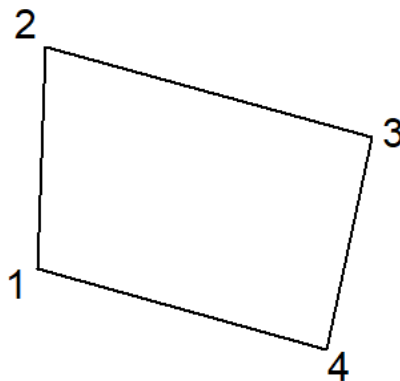

Обзорная (ситуационная) схема расположения участка Масштаб 1:100 000

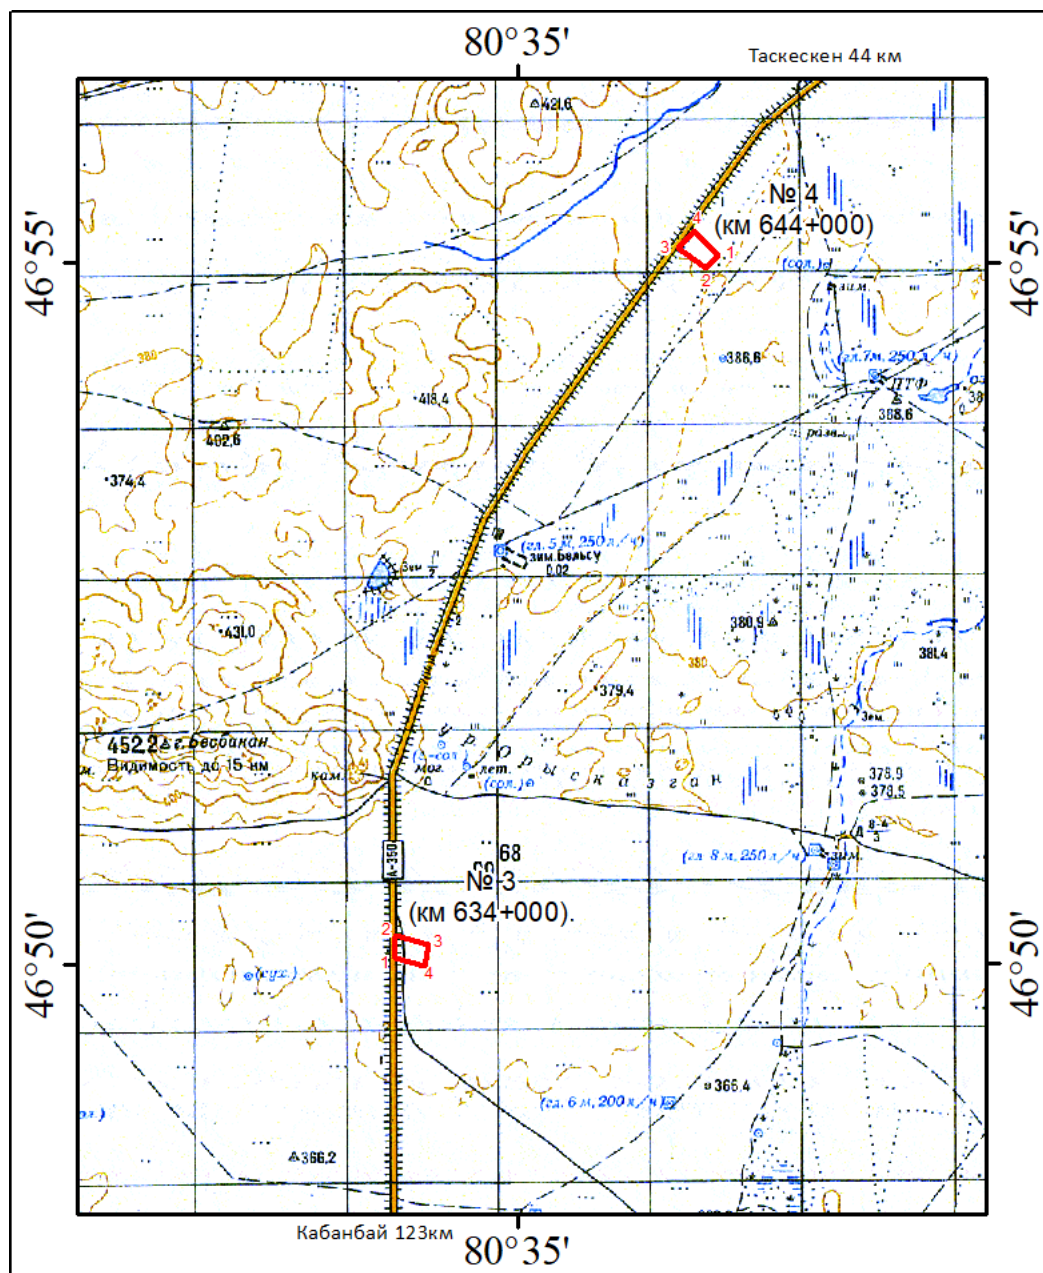


Условные обозначения

№ 3
(км 634+000) № 4
(км 644+000)



- наименование участка и номер угловых точек

Топографическая карта поверхности участка №3 (км634+000)

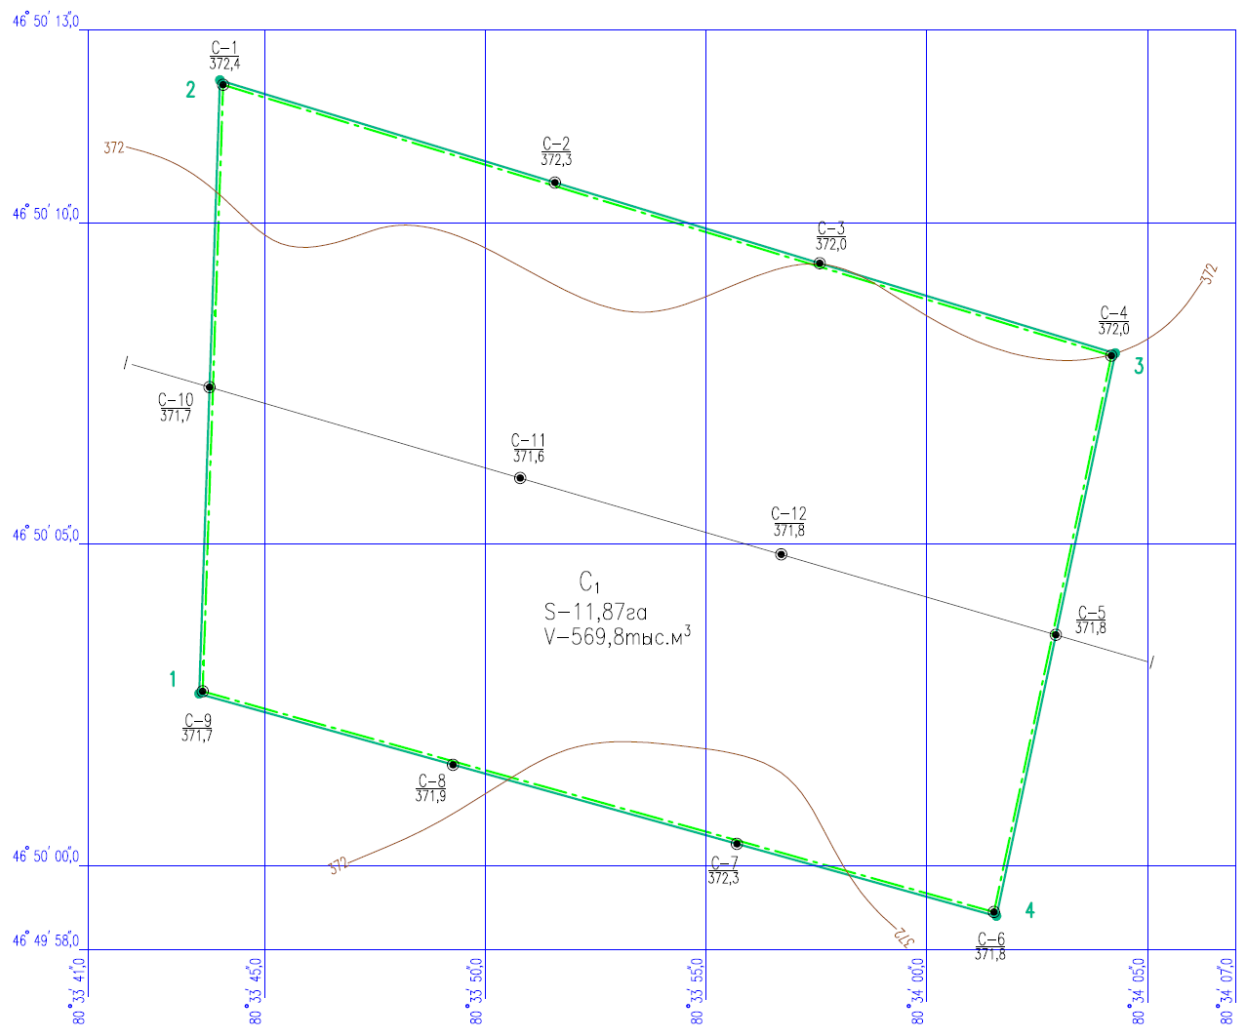

Картограмма расположения участка общераспространенных полезных ископаемых №5 (км656+000)

Подготовлена: Филиал CITIC Construction Co., LTD в Казахстане


Для добычи: на участке №5 (км656+000)

Месторасположение: Урджарский район область Абай

Границы отвода показаны на картограмме и обозначены угловыми точками №1 по №4


№№ п/п	Координаты угловых точек		Площадь участка, км ² /га
	Северная широта	Восточная долгота	
1	47°00' 03.50"	80°41' 35.77"	0,1222/ 12,22
2	47°00' 04.99"	80°41' 49.15"	
3	46°59' 51.19"	80°41' 48.57"	
4	46°59' 49.85"	80°41' 34.45"	

Масштаб 1:10 000

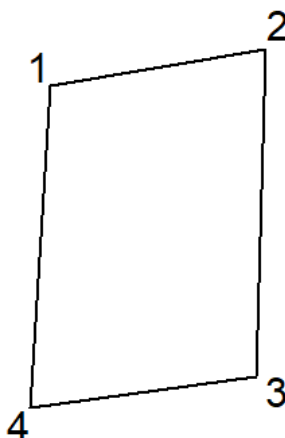

Обзорная (ситуационная) схема расположения участка

Масштаб 1:100 000

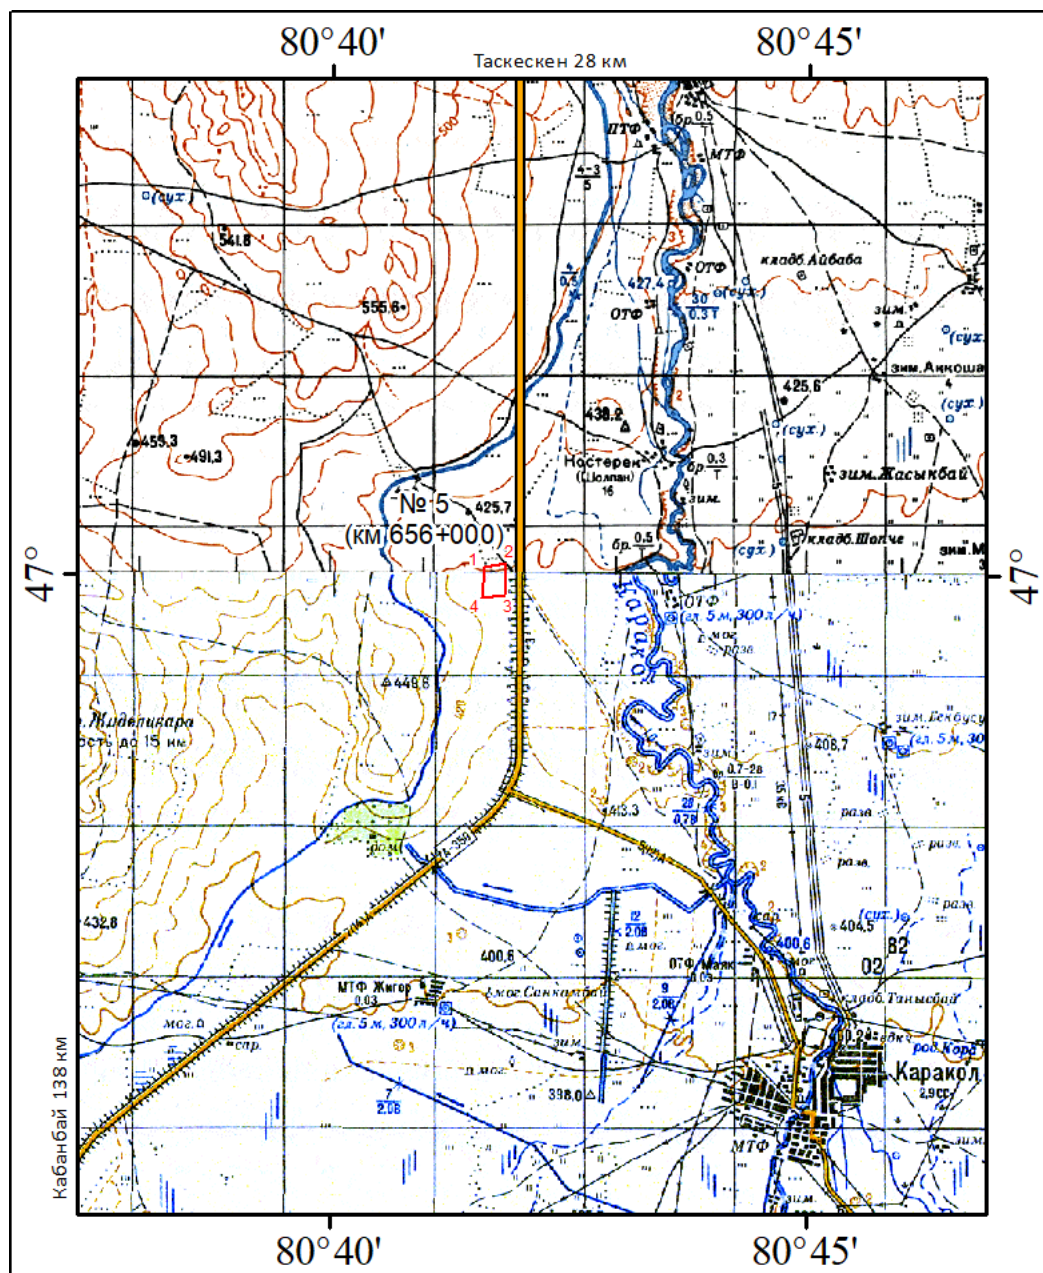


№ 5
(км 656+000)



- наименование участка и номер угловых точек

Топографическая карта поверхности участка №5 (км656+000)

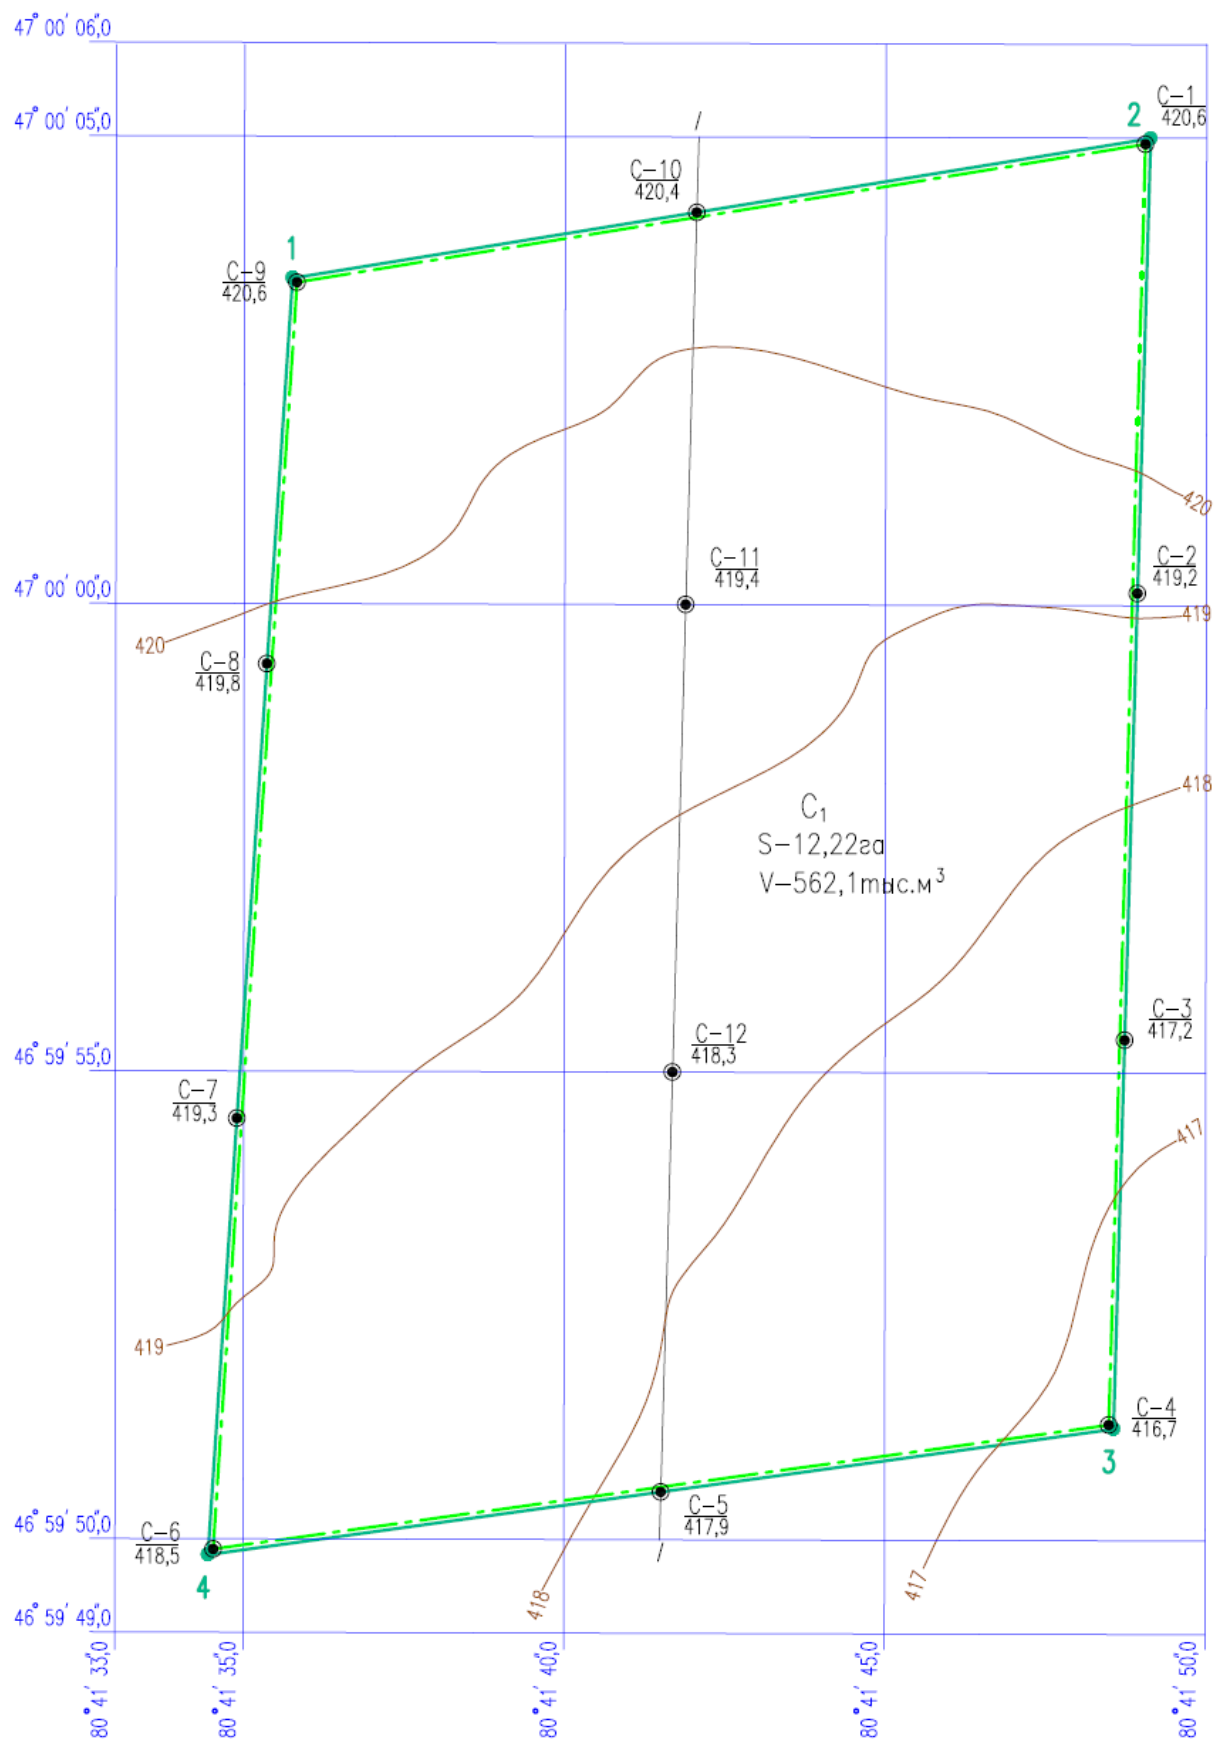

**Картограмма расположения участка
общераспространенных полезных ископаемых
«ААС-Каракольское»**

Подготовлена: Филиалом CITIC Construction Co., LTD в Казахстане

Для добычи: на участке «ААС-Каракольское»


Месторасположение: Урджарский район области Абай

Границы отвода показаны на картограмме и обозначены угловыми точками с №1 по №4


№№ п/п	Координаты угловых точек	
	Северная широта	Восточная долгота
1	47°07'57,86"	80°40'45,72"
2	47°07'57,99"	80°40'58,04"
3	47°08'07,66"	80°40'58,35"
4	47°08'07,79"	80°40'46,04"

Площадь составляет 0,0785 км² (7,85 га)

Масштаб 1:10 000

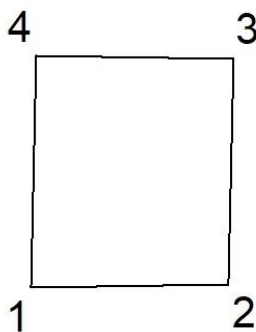

Обзорная (ситуационная) схема расположения участка Масштаб 1:100 000

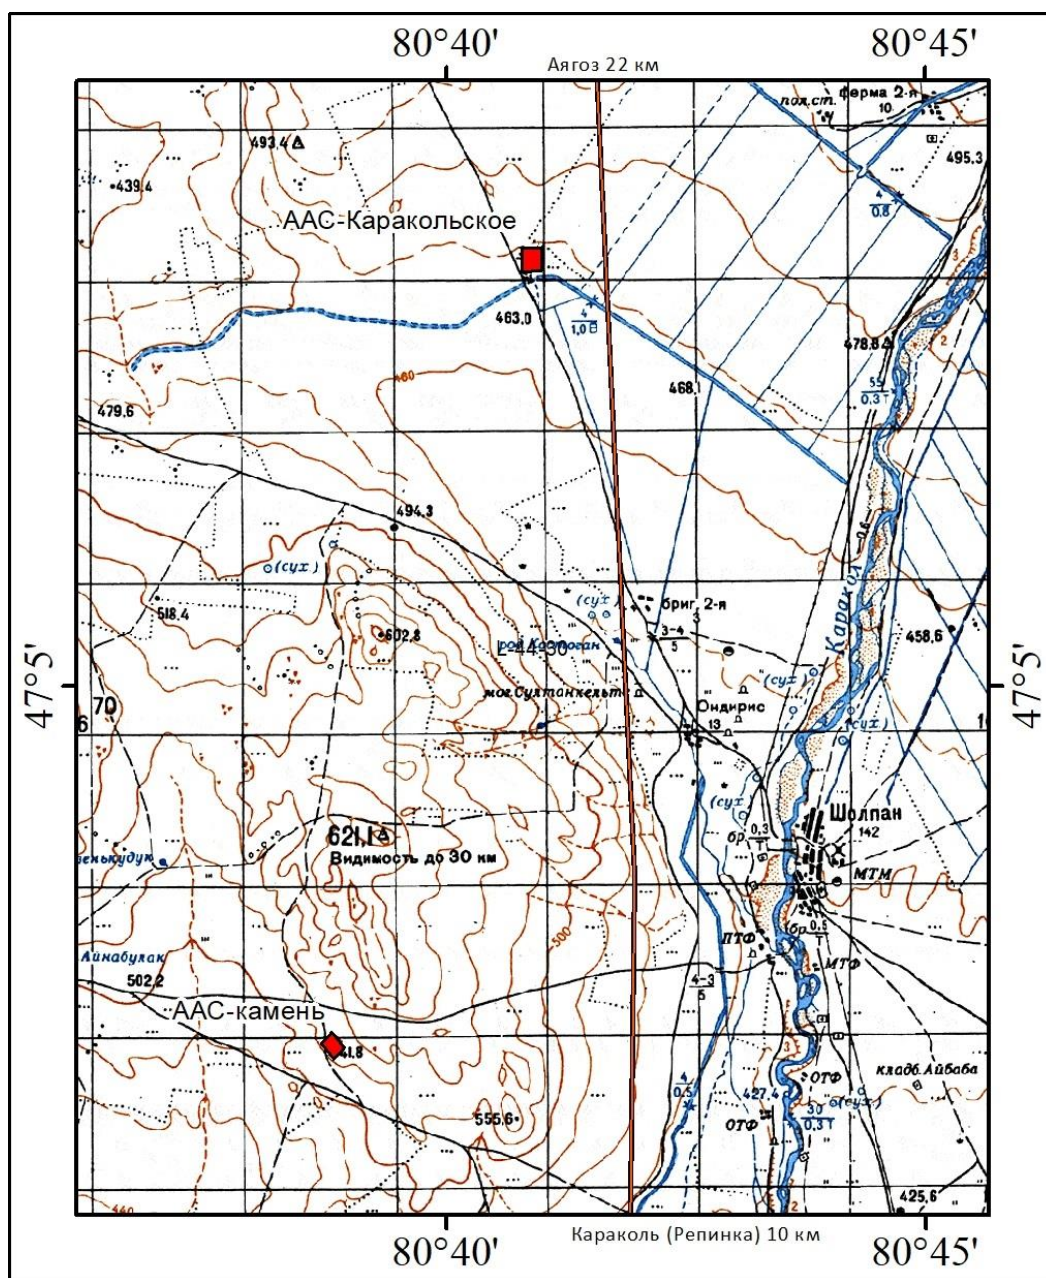


Условные обозначения


ААС-Каракольское



- наименование и расположение участка

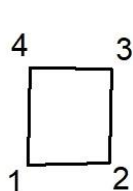


ААС-Каракольское

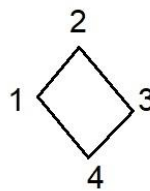

ААС-камень

Топографическая карта поверхности участка «ААС-Каракольское»

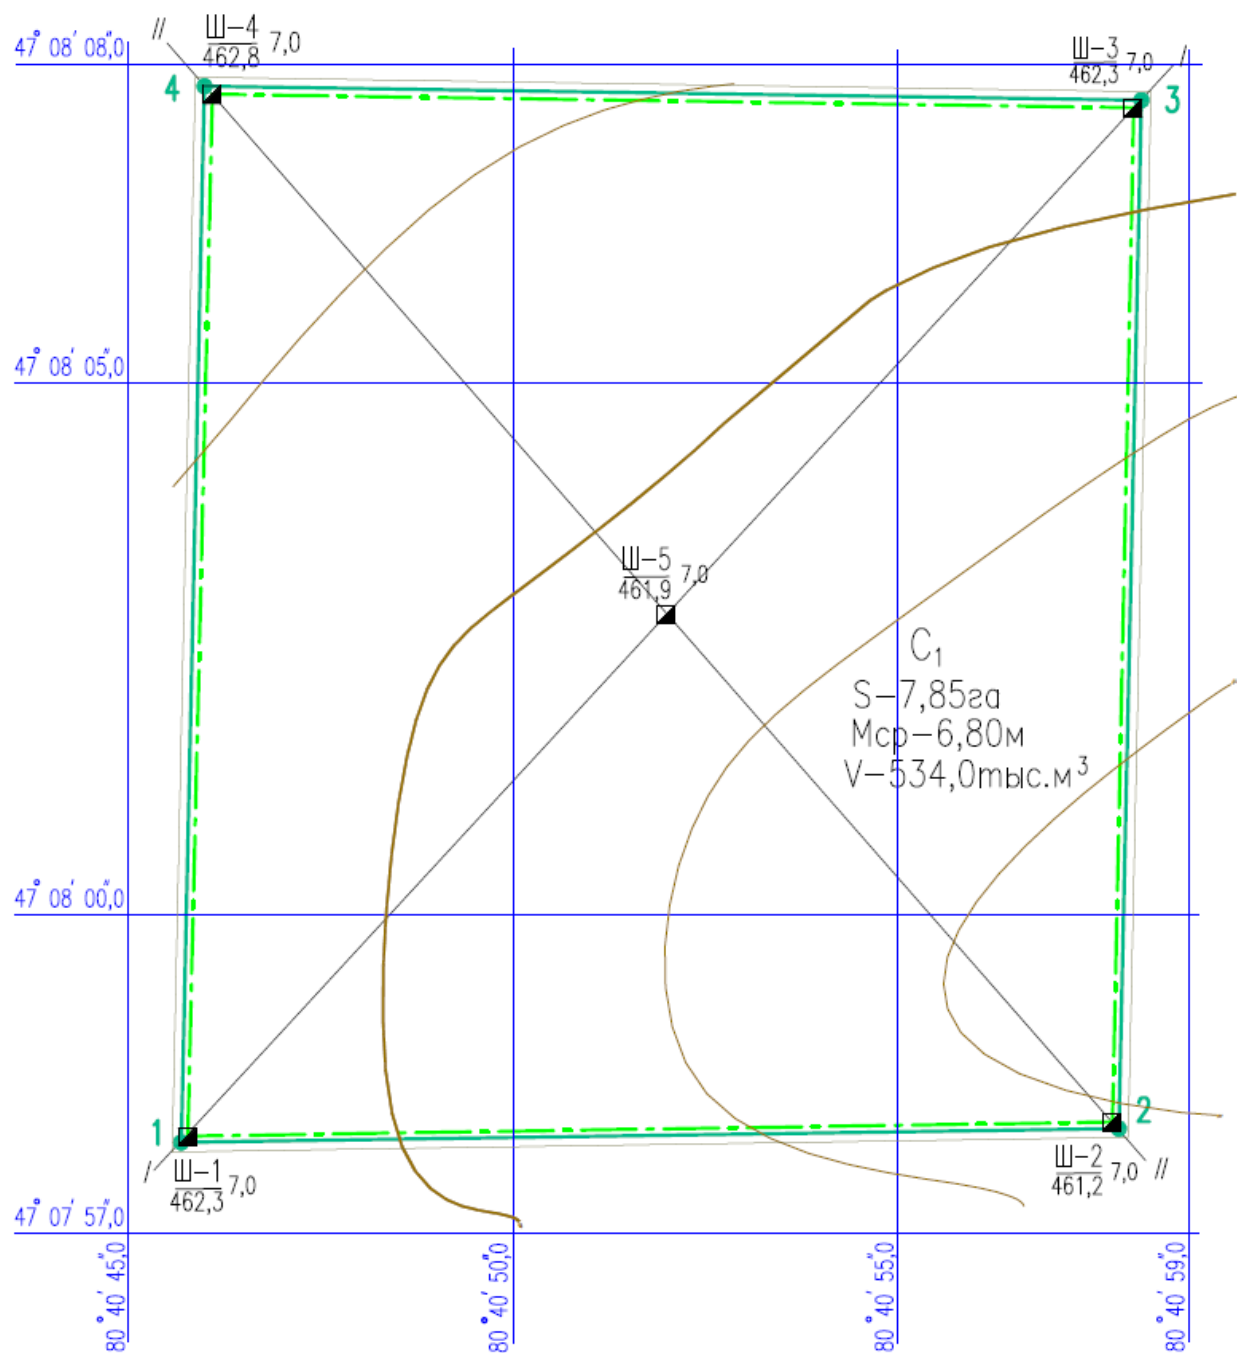

**Картограмма расположения участка
общераспространенных полезных ископаемых
«ААС-камень»**

Подготовлена: Филиалом CITIC Construction Co., LTD в Казахстане

Для добычи: на участке «ААС-камень»


Месторасположение: Урджарский район области Абай

Границы отвода показаны на картограмме и обозначены угловыми точками с №1 по №4

№№ п/п	Координаты угловых точек	
	Северная широта	Восточная долгота
1	47°02'27,01"	80°38'41,75"
2	47°02'32,16"	80°38'47,95"
3	47°02'25,50"	80°38'56,02"
4	47°02'20,76"	80°38'49,32"


Площадь составляет 0,0523 км² (5,23 га)

Масштаб 1:10 000

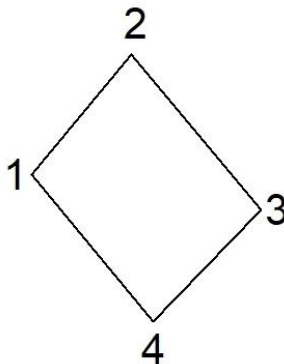

Обзорная (ситуационная) схема расположения участка

Масштаб 1:100 000

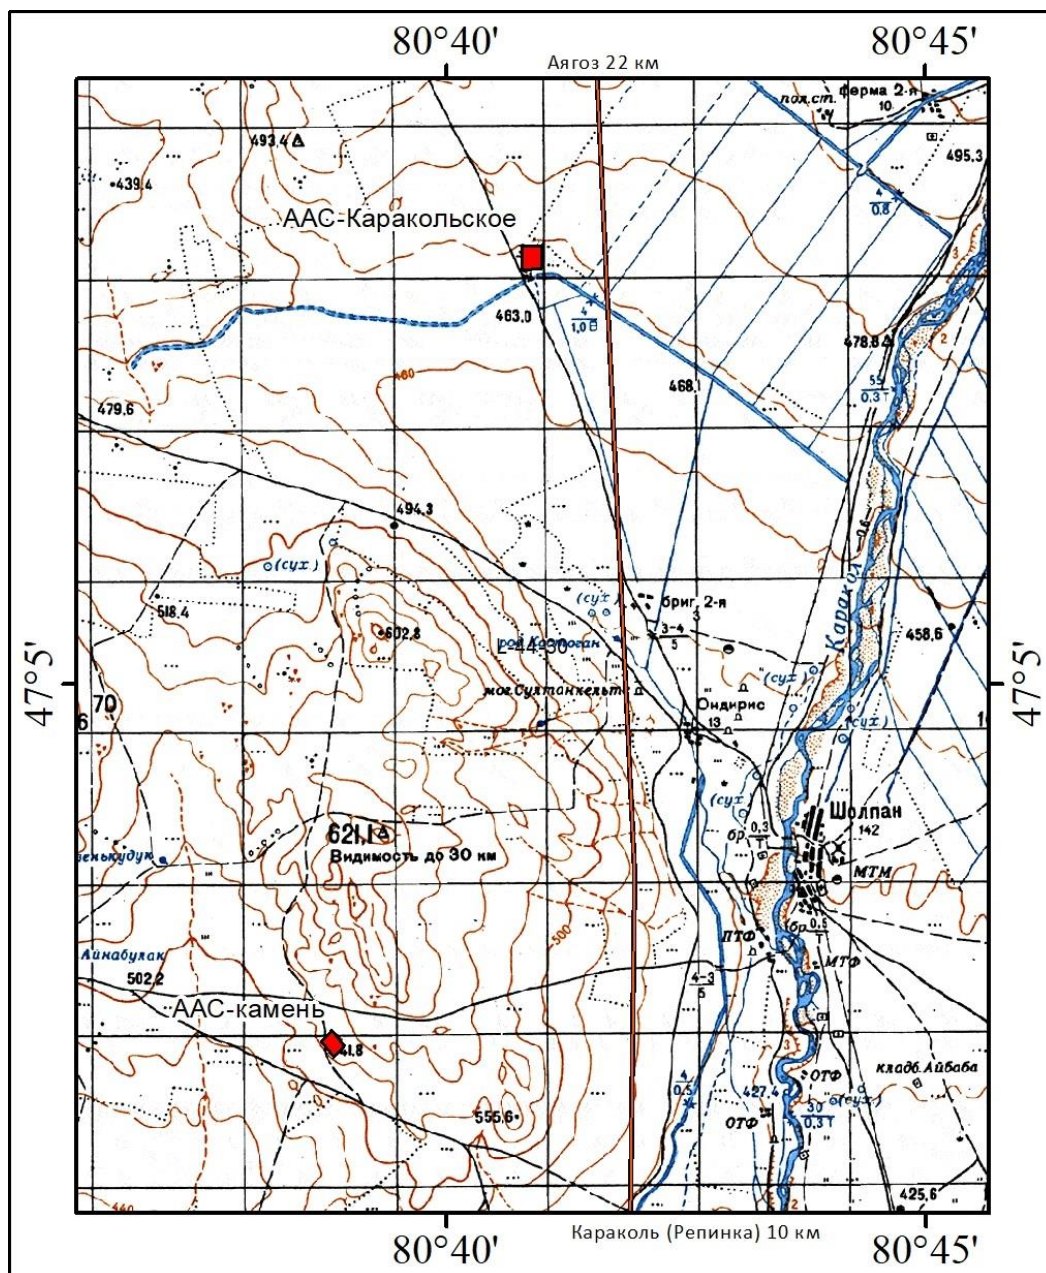


Условные обозначения


ААС-Каракольское



- наименование и расположение участка

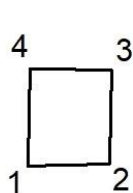


ААС-Каракольское

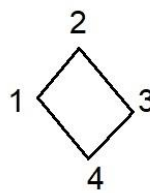

ААС-камень

Топографическая карта поверхности участка «ААС-камень»

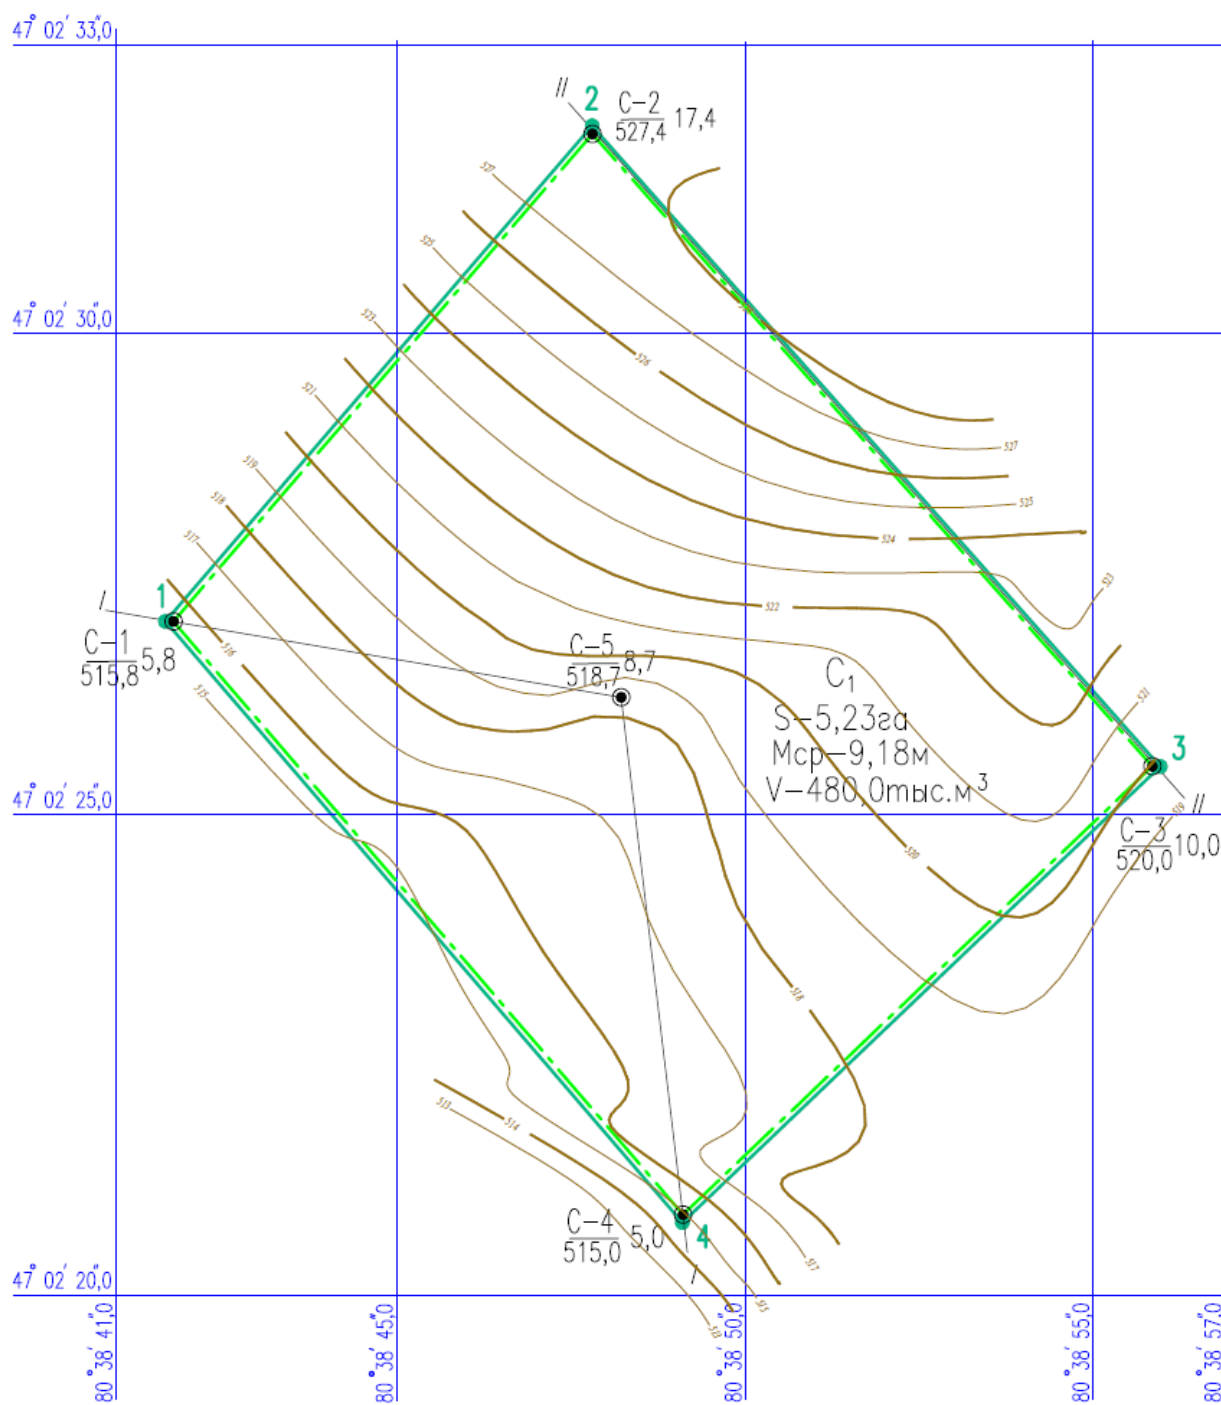

Картограмма расположения участка общераспространенных полезных ископаемых №7 (км680+100)

Подготовлена: Филиал CITIC Construction Co., LTD в Казахстане


Для добычи: на участке №7 (км680+100)

Месторасположение: Урджарский район область Абай

Границы отвода показаны на картограмме и обозначены угловыми точками №1 по №4


№№ п/п	Координаты угловых точек		Площадь участка, км ² /га
	Северная широта	Восточная долгота	
1	47°13' 22.43"	80°41' 43.78"	0,085/8,5
2	47°13' 25.15"	80°41' 57.21"	
3	47°13' 15.43"	80°42' 01.43"	
4	47°13' 14.24"	80°41' 47.30"	

Масштаб 1:10 000

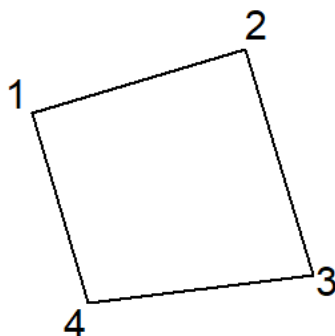

Обзорная (ситуационная) схема расположения участка

Масштаб 1:100 000

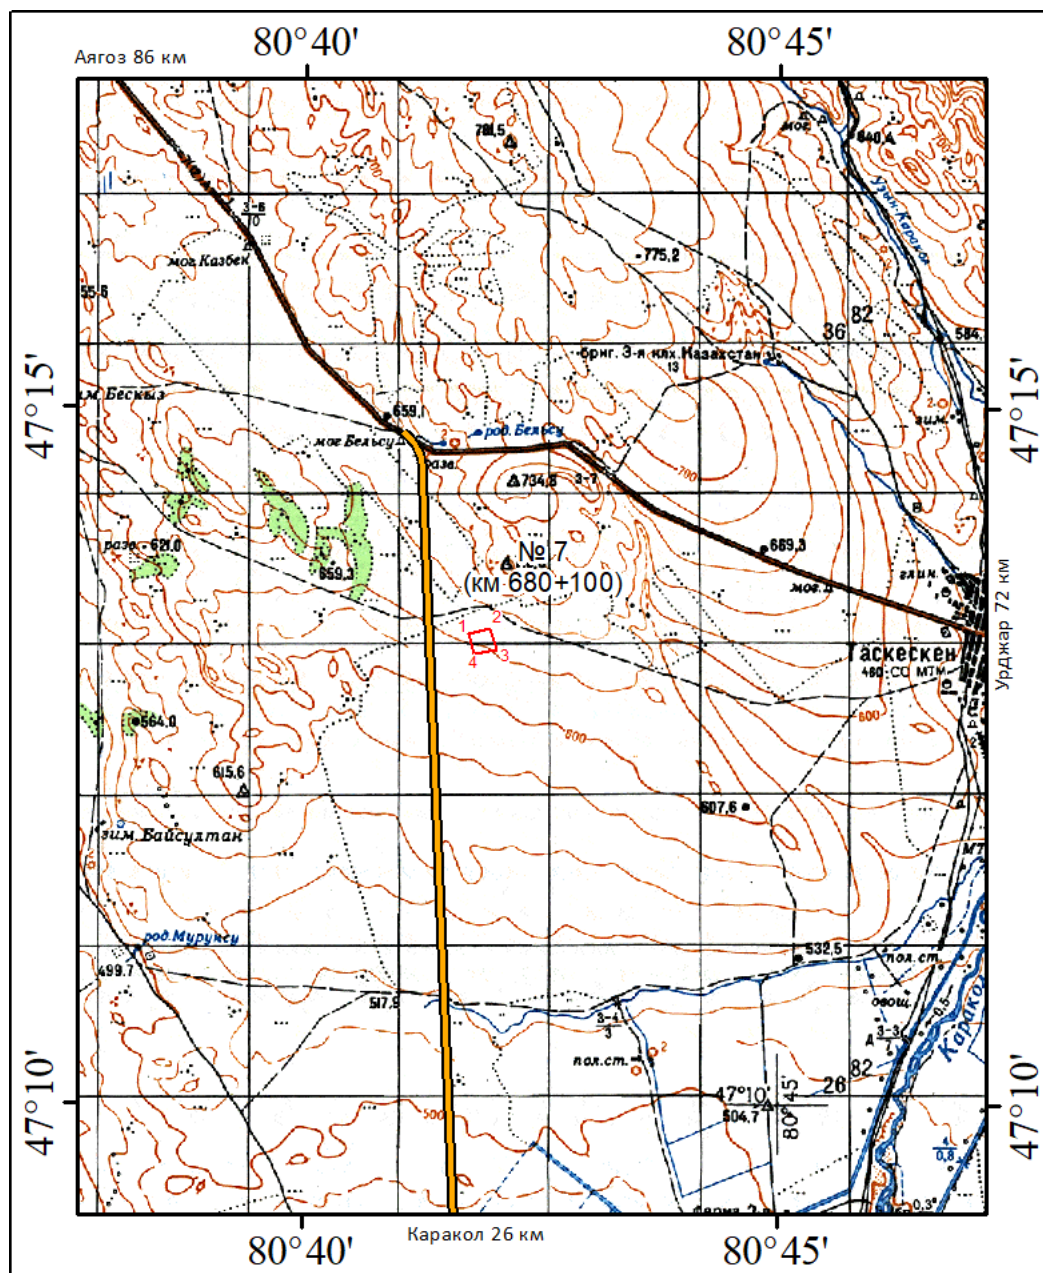


Условные обозначения

№ 7
(KM 680+100)



- наименование участка и номер угловых точек

Топографическая карта поверхности участка №7 (км680+100)

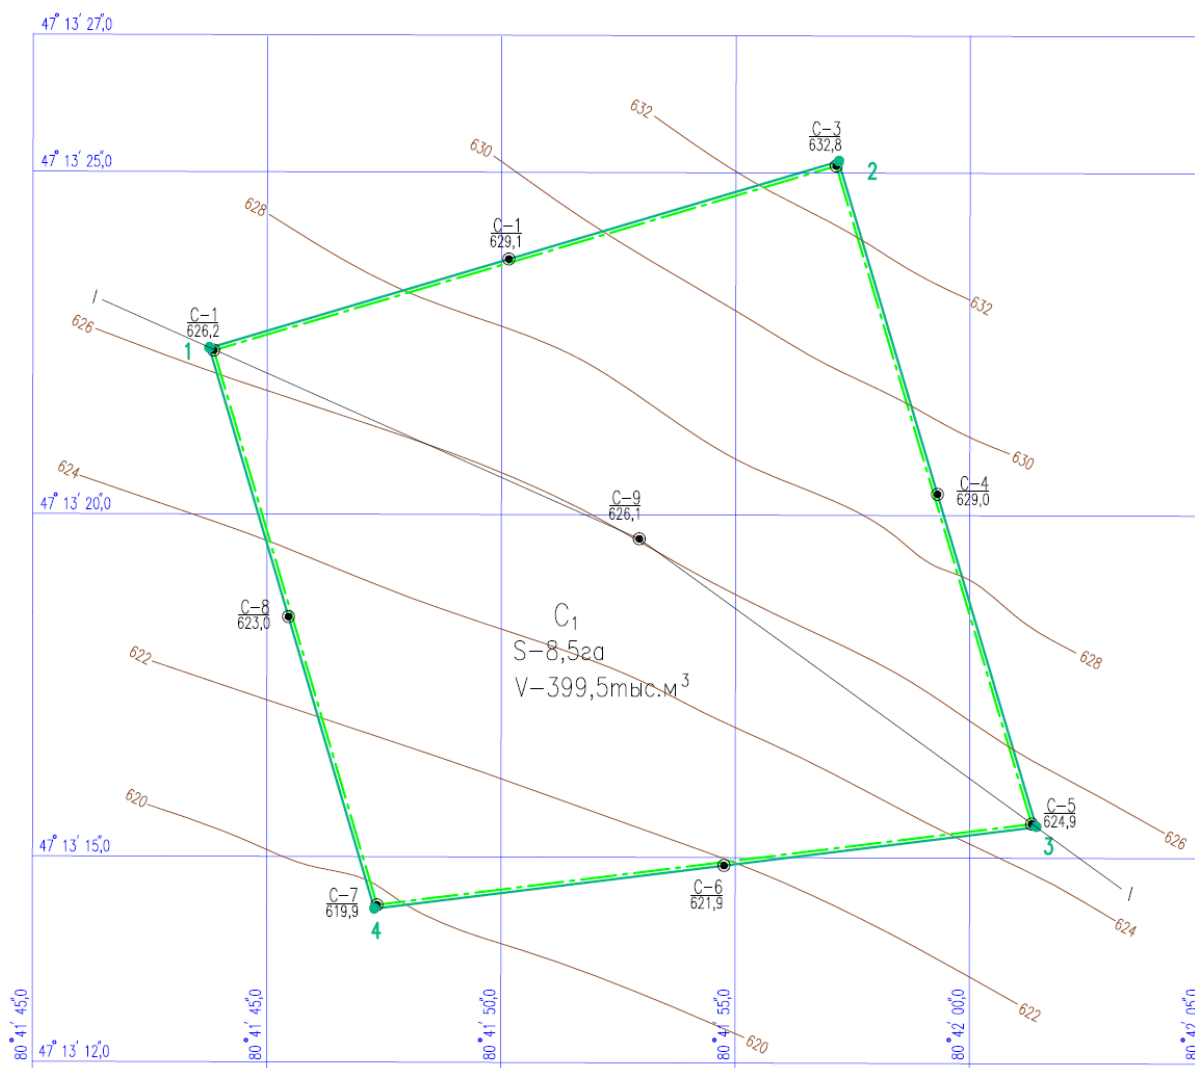

**Картограмма расположения участка
общераспространенных полезных ископаемых
«Таскескен-1»**

Подготовлена: Филиал CITIC Construction Co., LTD в Казахстане

Для добычи: на участке «Таскескен-1»


Месторасположение: Урджарский район область Абай

Границы отвода показаны на картограмме и обозначены угловыми точками с №1 по №4

№№ п/п	Координаты угловых точек	
	Северная широта	Восточная долгота
1	47°15'53,0"	80°40'01,0"
2	47°15'53,0"	80°40'14,0"
3	47°15'40,0"	80°40'14,0"
4	47°15'40,0"	80°40'01,0"


Площадь составляет 0,1097 км² (10,97 га)

Масштаб 1:10 000

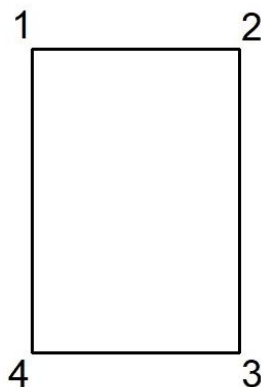

Обзорная (ситуационная) схема расположения участка


Масштаб 1:100 000

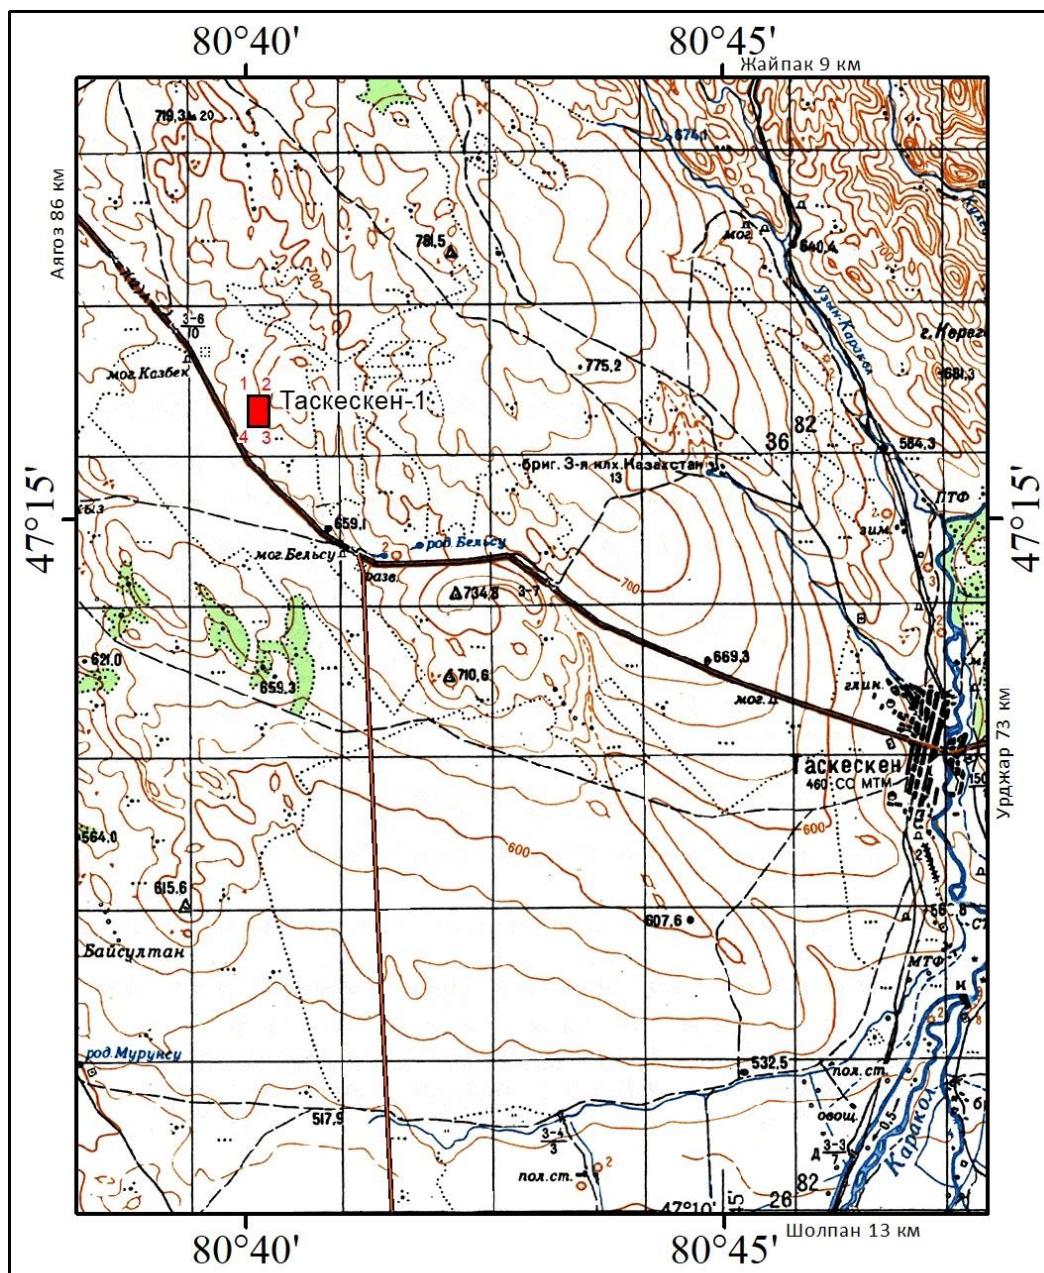

Условные обозначения

Таскескен-1  - наименование участка и номера угловых точек

Топографическая карта поверхности участка «Таскескен-1»

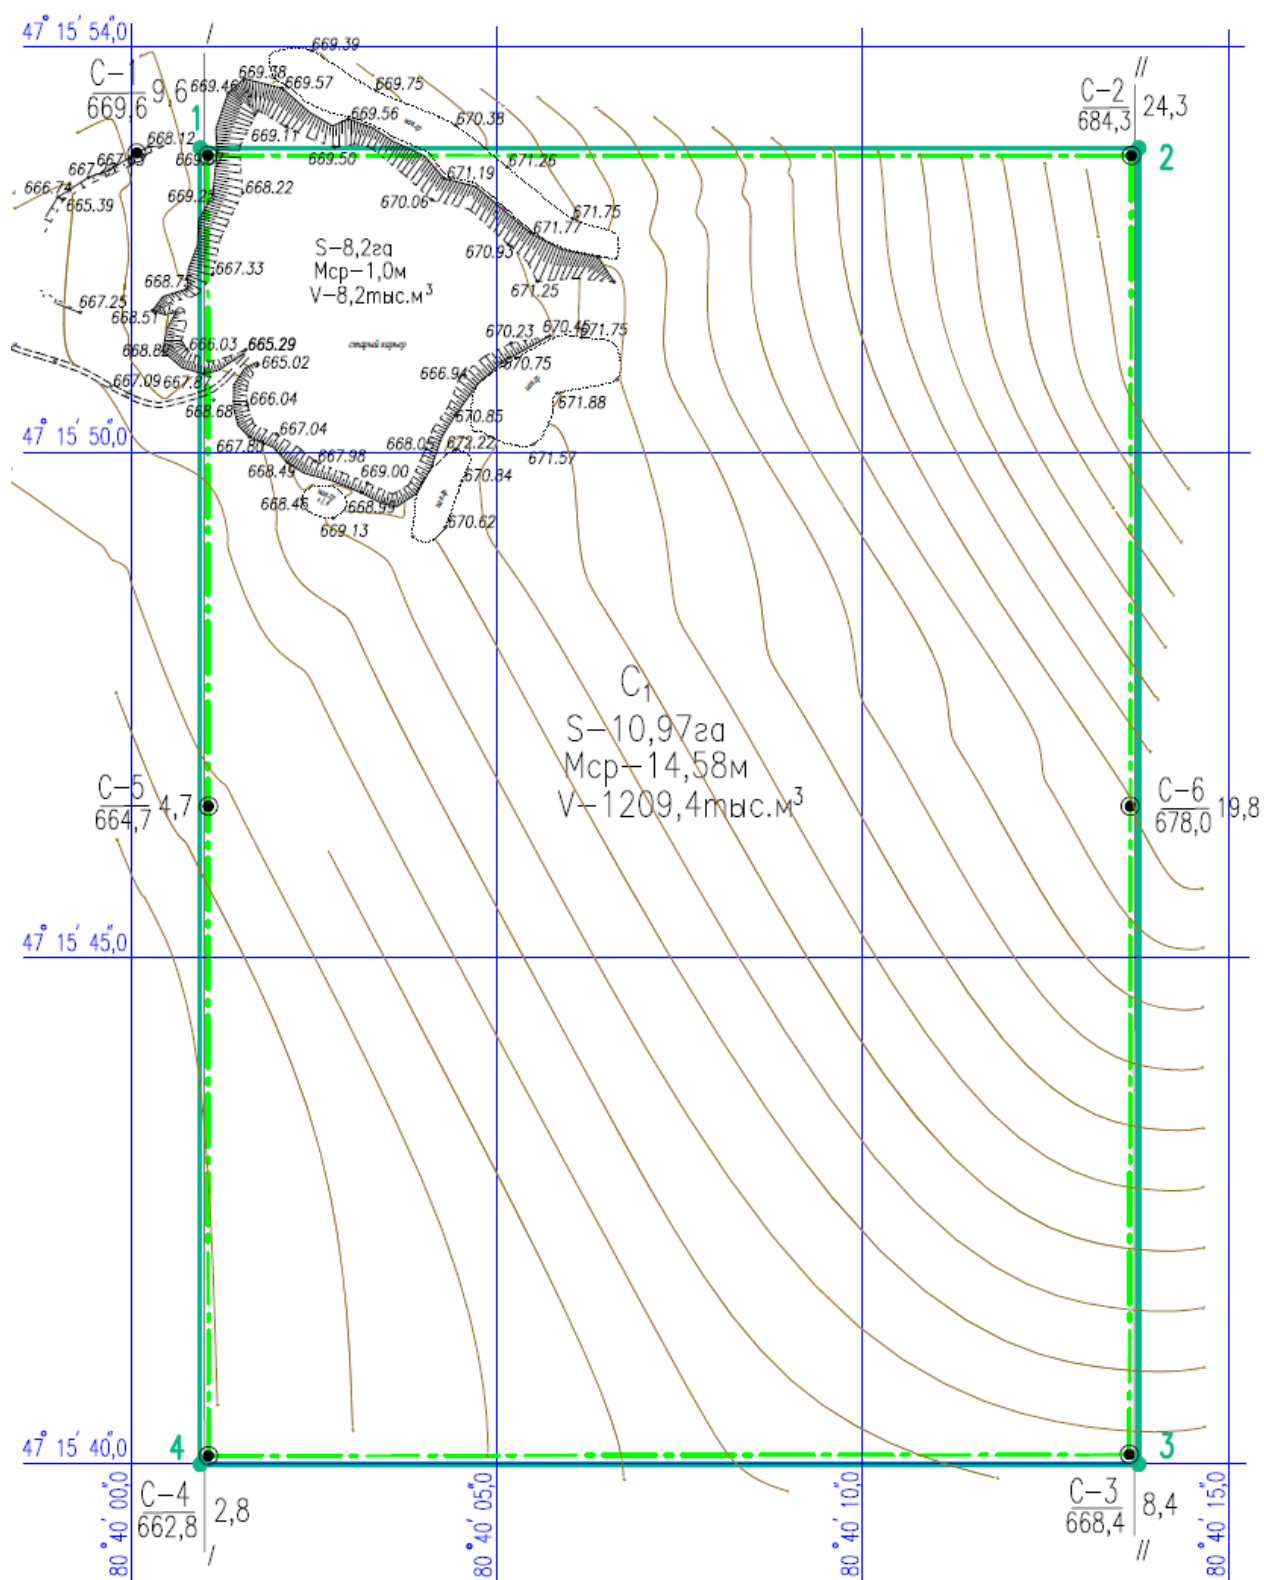

Картограмма расположения участка общераспространенных полезных
ископаемых «КДС-4Р»

Подготовлена: Филиал CITIC Construction Co., LTD в Казахстане


Для добычи: на участке «КДС-4Р»

Месторасположение: Урджарский район Абайской области


Границы отвода показаны на картограмме и обозначены угловыми точками
№1 по №4

№№ п/п	Координаты угловых точек		Площадь участка, км ² /Га
	Северная широта	Восточная долгота	
1	47°23'23,60"	80°34'30,90"	0,145/14,5
2	47°23'22,40"	80°34'21,50"	
3	47°22'59,30"	80°34'29,20"	
4	47°23'01,20"	80°34'38,50"	

Масштаб 1:10 000

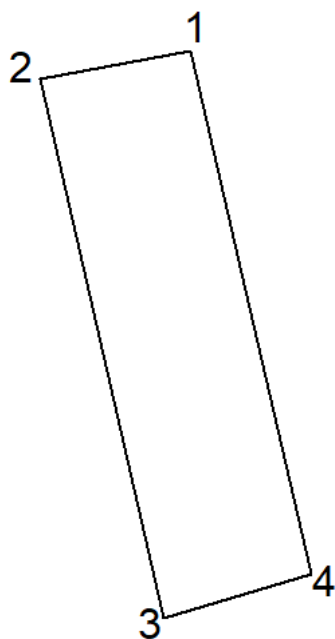


Обзорная (ситуационная) схема расположения участка Масштаб 1:100 000

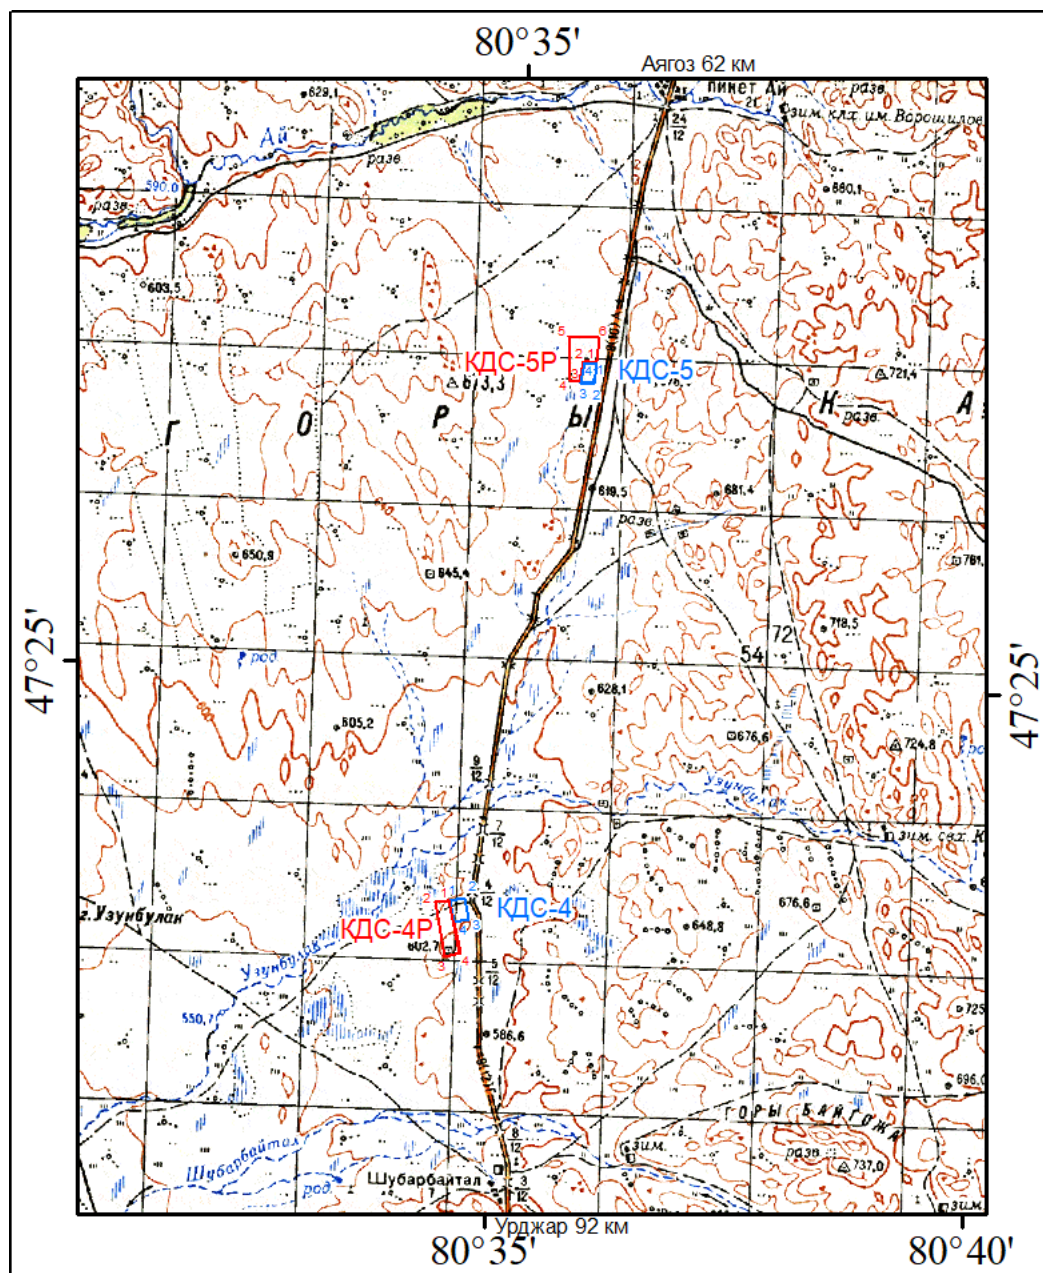

Условные обозначения

- KDC-5P**  - наименование запрашиваемого участка и номер угловых точек
- KDC-5**  - наименование участка и номер угловых точек по разрешению на добычу выданному до введения Кодекса "О недрах и недропользовании"

Топографическая карта поверхности участка КДС-4Р

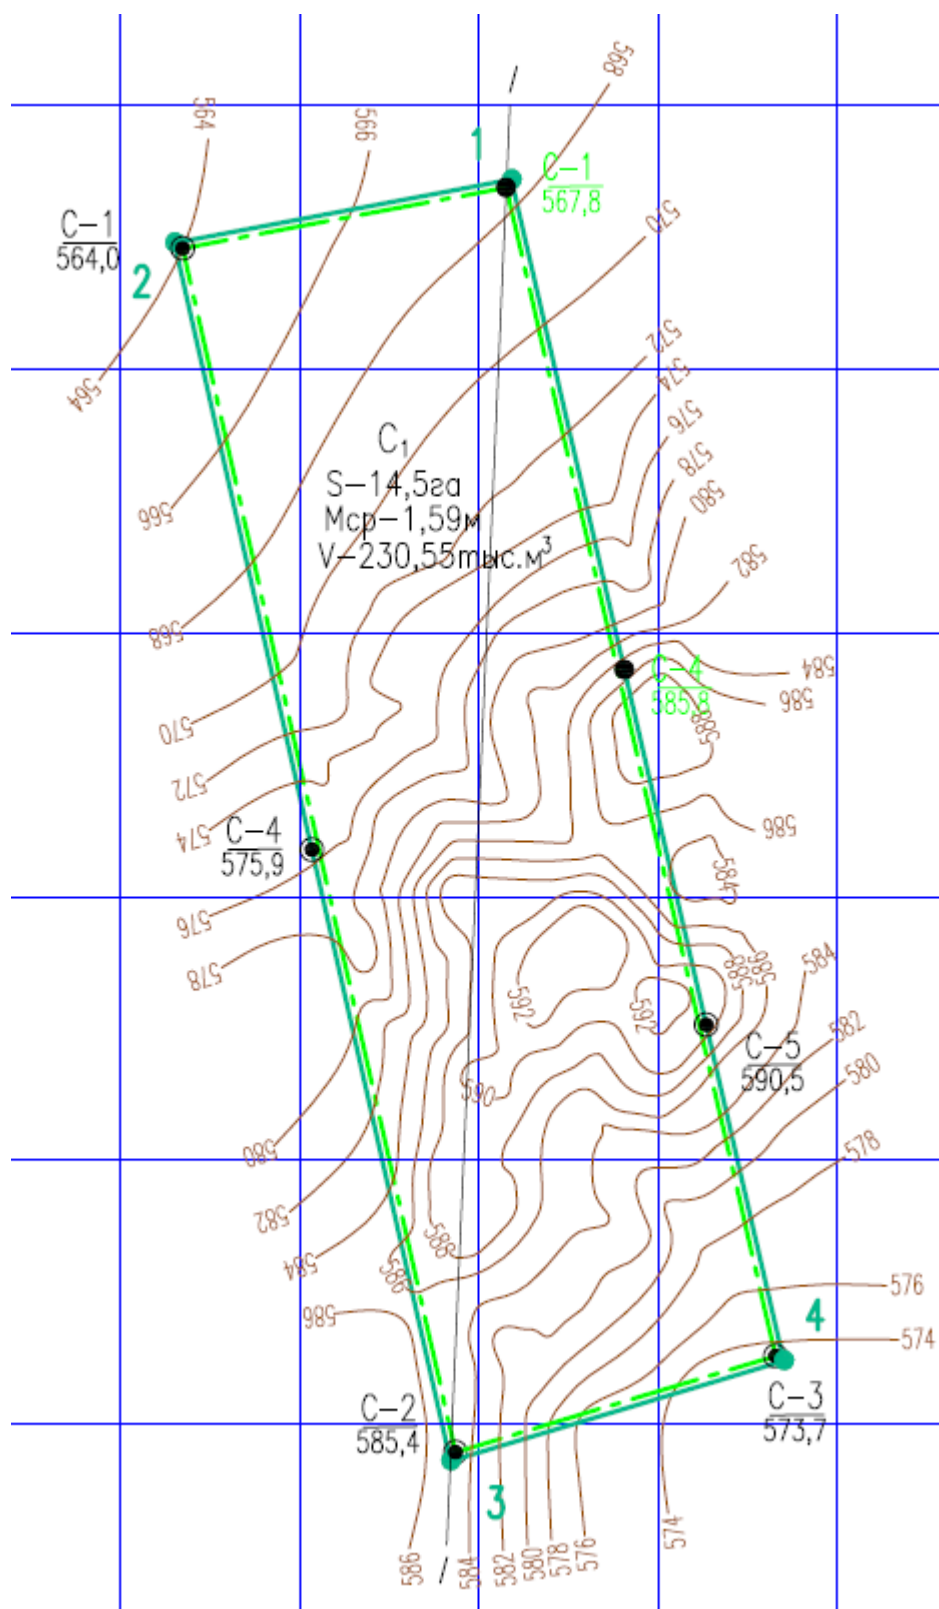

Картограмма расположения участка общераспространенных полезных
ископаемых «КДС-4»

Подготовлена: Филиал CITIC Construction Co., LTD в Казахстане


Для добычи: на участке «КДС-4»

Месторасположение: Урджарский район Абайской области


Границы отвода показаны на картограмме и обозначены угловыми точками
№1 по №4

№№ п/п	Координаты угловых точек		Площадь участка, км ² /га
	Северная широта	Восточная долгота	
1	47°23'23,60"	80°34'30,90"	0,0595/ 5,95
2	47°23'25,00"	80°34'40,30"	
3	47°23'15,60"	80°34'43,40"	
4	47°23'14,30"	80°34'34,00"	

Масштаб 1:10 000

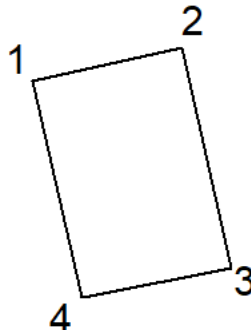


Обзорная (ситуационная) схема расположения участка Масштаб 1:100 000

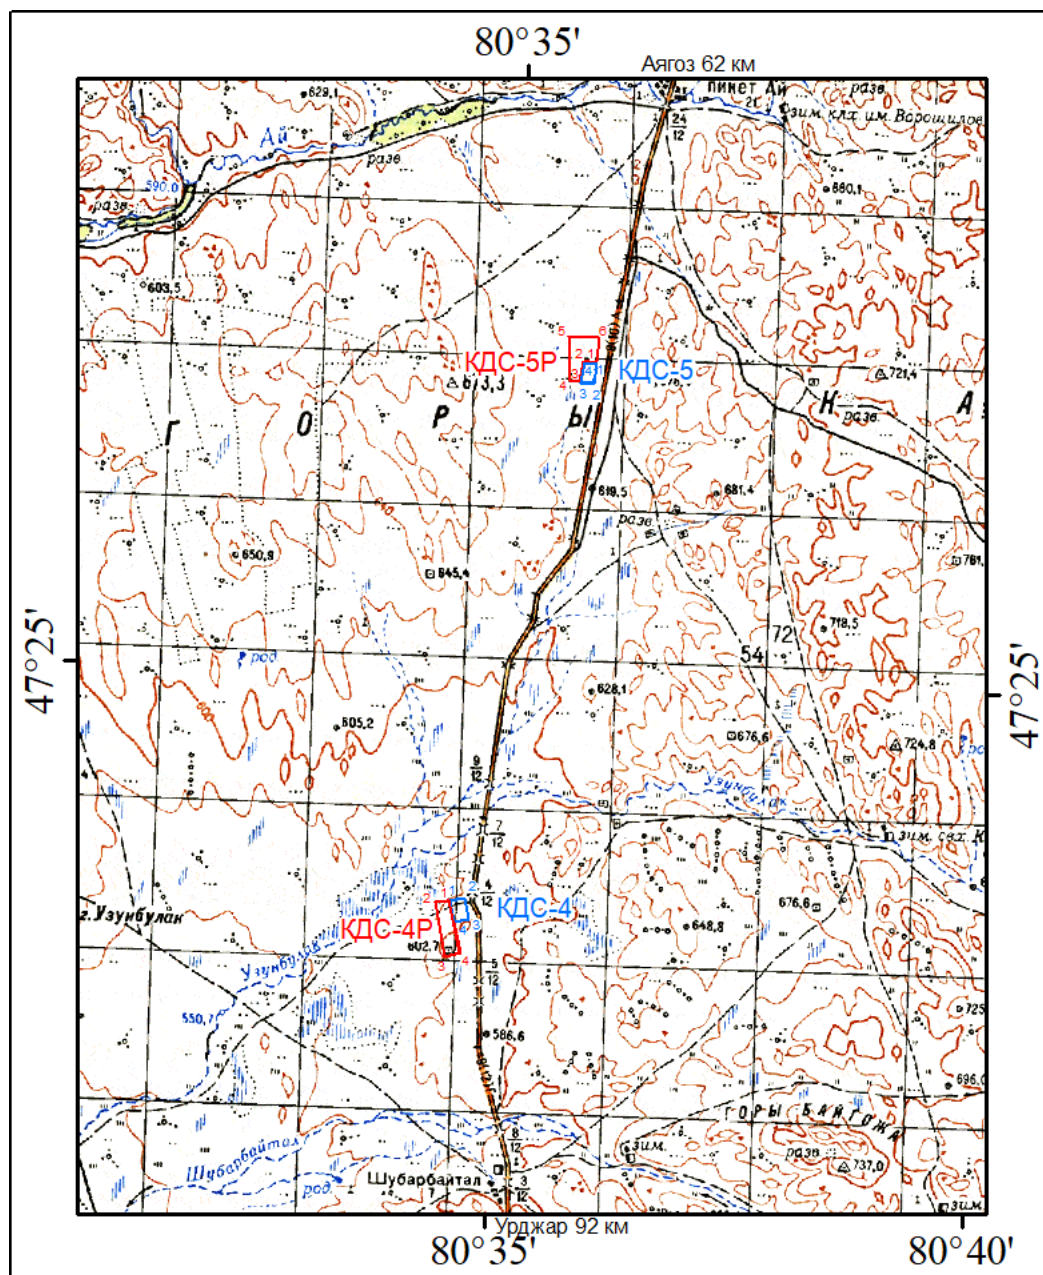

Условные обозначения

- KDC-5P** - наименование запрашиваемого участка и номер угловых точек
- KDC-5** - наименование участка и номер угловых точек по разрешению на добычу выданному до введения Кодекса "О недрах и недропользовании"

Топографическая карта поверхности участка КДС-4

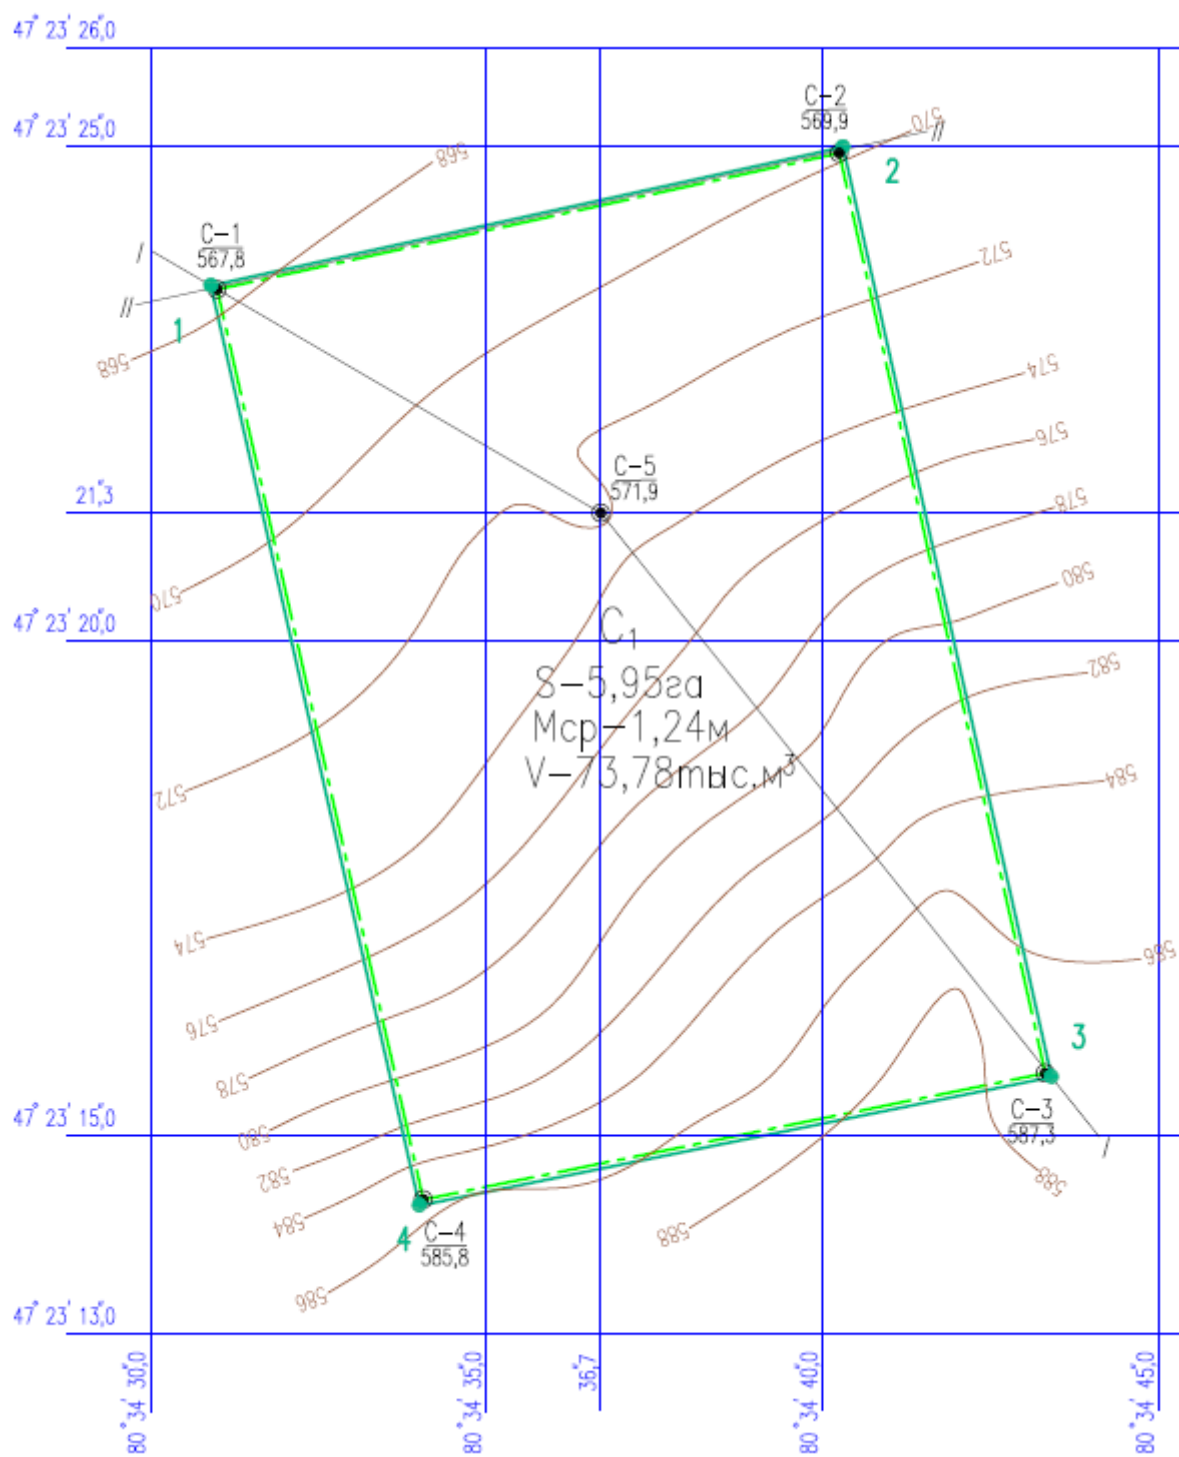

Картограмма расположения участка общераспространенных полезных
ископаемых «КДС-6Р»

Подготовлена: Филиал CITIC Construction Co., LTD в Казахстане


Для добычи: на участке «КДС-6Р»

Месторасположение: Аягозский район Абайской области


Границы отвода показаны на картограмме и обозначены угловыми точками
№1 по №4

№№ п/п	Координаты угловых точек		Площадь участка, км ² /га
	Северная широта	Восточная долгота	
1	47°30'54,90"	80°37'00,90"	16,2/ 0,162
2	47°30'56,90"	80°36'37,80"	
3	47°30'45,80"	80°36'36,60"	
4	47°30'43,70"	80°36'57,80"	

Масштаб 1:10 000

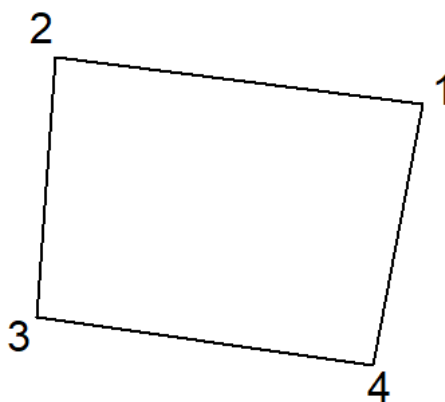

Обзорная (ситуационная) схема расположения участка
Масштаб 1:100 000

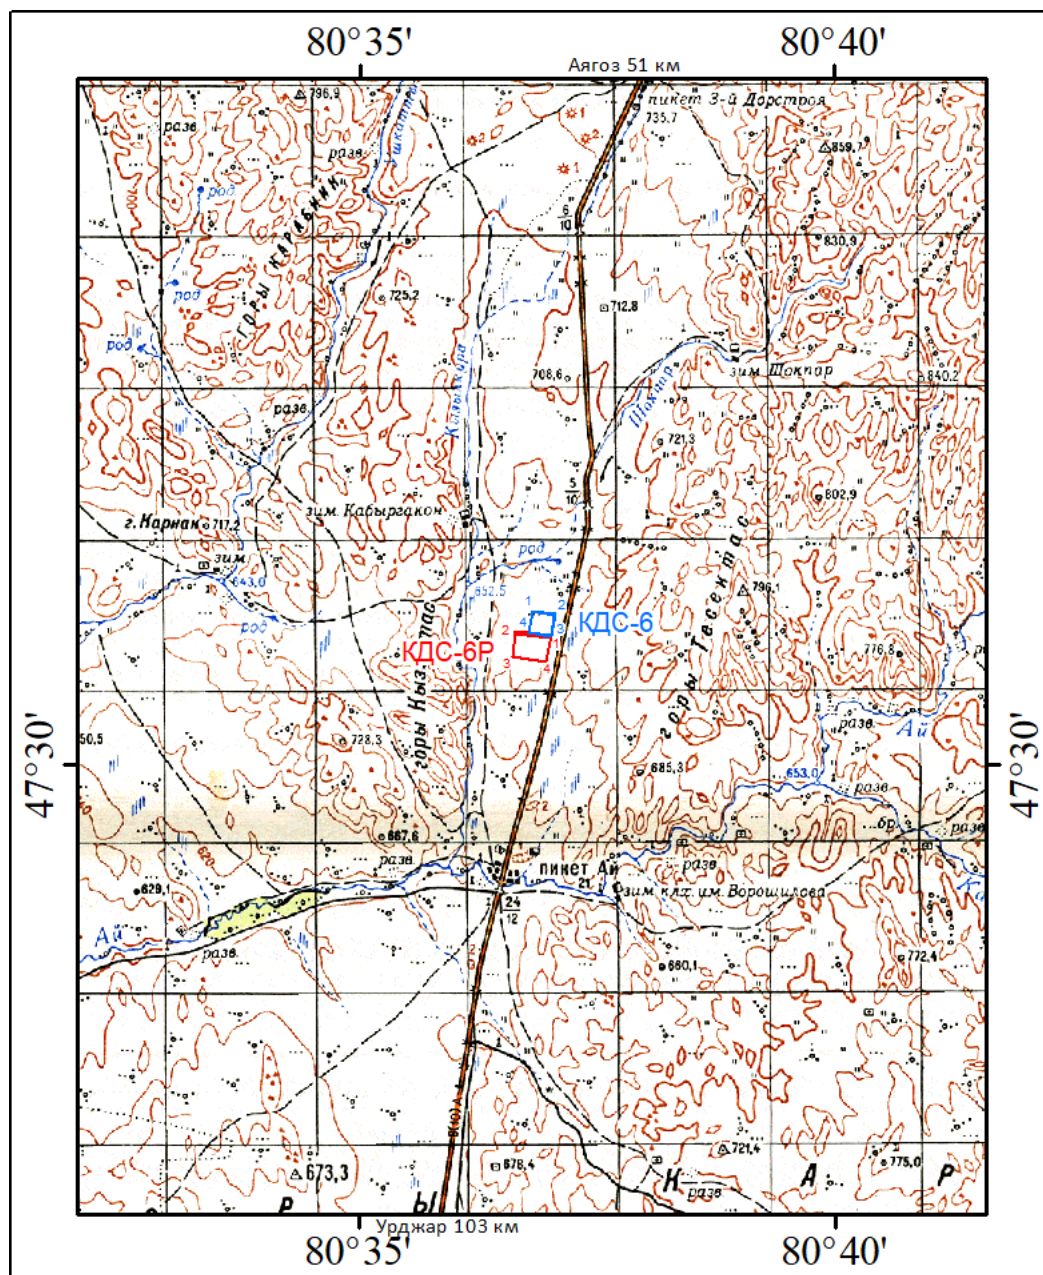


Условные обозначения

KDC-6P ¹₂₃ - наименование запрашиваемого участка и номер угловых точек

¹₂₃ **KDC-6** - наименование участка и номер угловых точек по разрешению на добычу выданному до введения Кодекса "О недрах и недропользовании"

Топографическая карта поверхности участка КДС-6Р

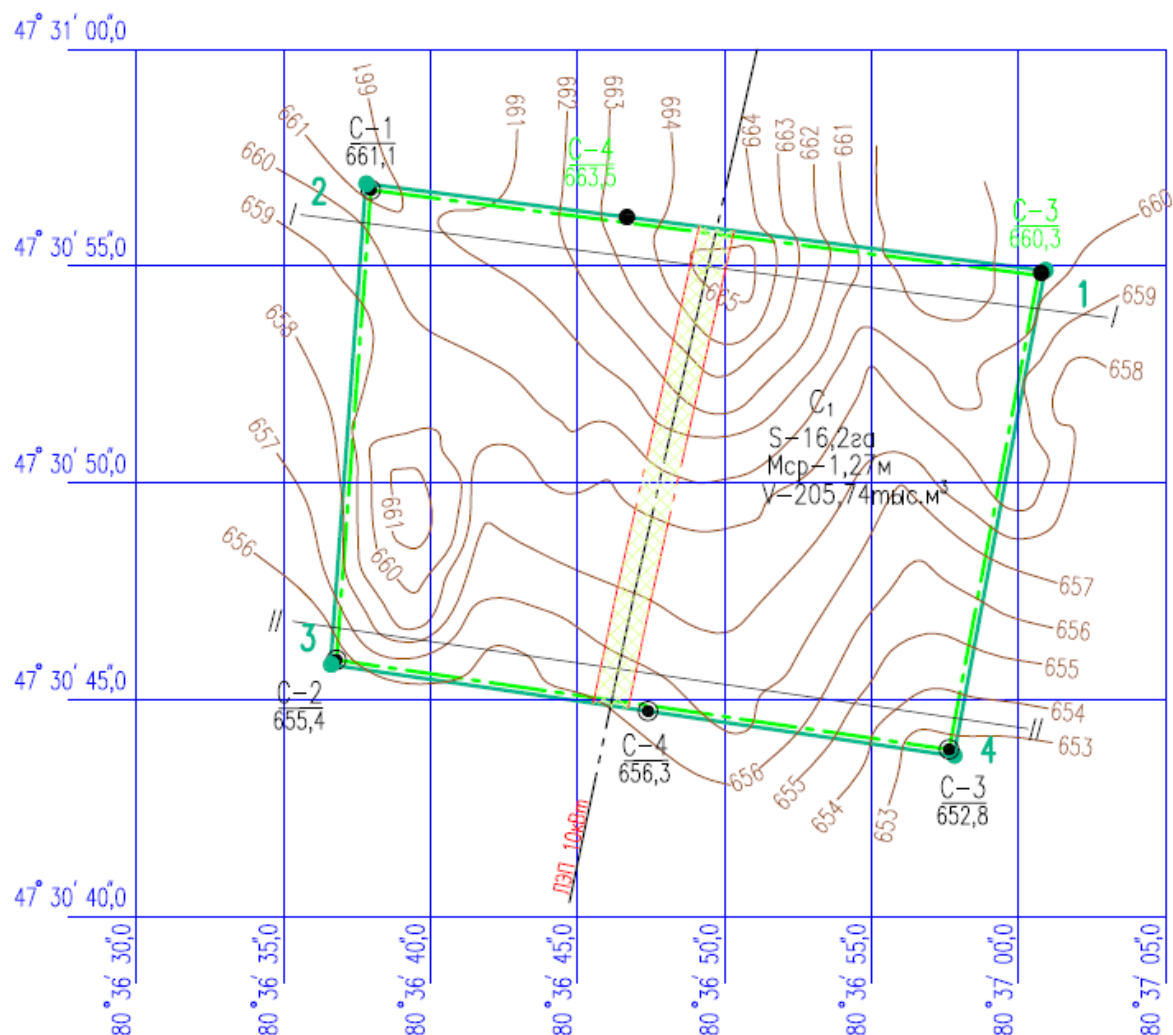


Условные обозначения:




Контур и номера угловых точек
Площади проведения добычи




Контур утвержденных запасов
категории C₁

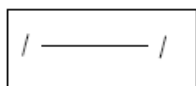

Разрез и его номер

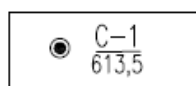

Разведочная скважина
номер скважины
отметка устья ,м.

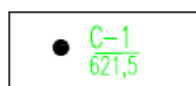

Ранее пройденная скважина
номер скважины
отметка устья ,м.



Охранный целик ЛЭП (25м)

Картограмма расположения участка общераспространенных полезных
ископаемых «КДС-6»

Подготовлена: Филиал CITIC Construction Co., LTD в Казахстане


Для добычи: на участке «КДС-6»

Месторасположение: Аягозский район Абайской области


Границы отвода показаны на картограмме и обозначены угловыми точками
№1 по №4

№№ п/п	Координаты угловых точек		Площадь участка, км ² /га
	Северная широта	Восточная долгота	
1	47°31'05,70"	80°36'49,00"	0,089/ 8,9
2	47°31'04,40"	80°37'03,20"	
3	47°30'54,90"	80°37'00,90"	
4	47°30'56,20"	80°36'46,70"	

Масштаб 1:10 000

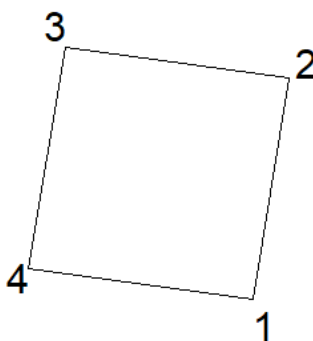


Масштаб 1:100 000

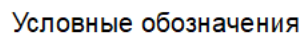

КДС-6Р

1 2
4 3 КДС-6

Топографическая карта поверхности участка КДС-6

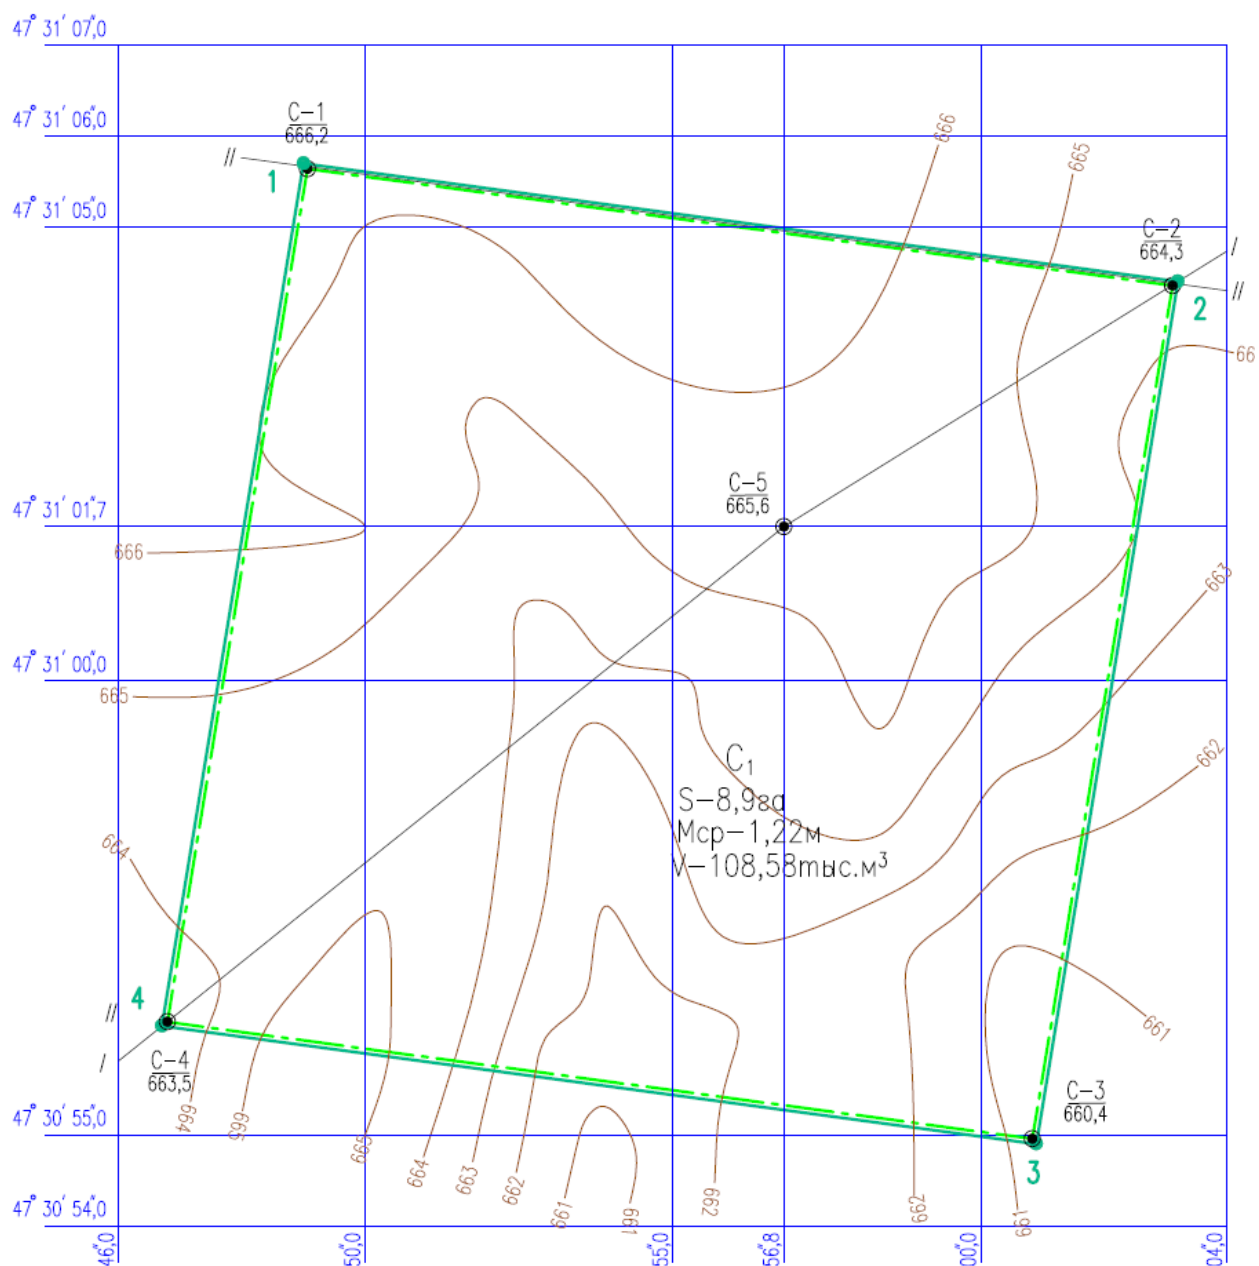

Картограмма расположения участка общераспространенных полезных
ископаемых «КДС-7»

Подготовлена: Филиал CITIC Construction Co., LTD в Казахстане


Для добычи: на участке «КДС-7»

Месторасположение: Аягозский район Абайской области


Границы отвода показаны на картограмме и обозначены угловыми точками
№1 по №4

№№ п/п	Координаты угловых точек		Площадь участка, км ² /га
	Северная широта	Восточная долгота	
1	47°35'24,00"	80°38'16,30"	0,0785/ 7,85
2	47°35'21,80"	80°38'28,00"	
3	47°35'12,80"	80°38'27,90"	
4	47°35'14,50"	80°38'13,80"	

Масштаб 1:10 000

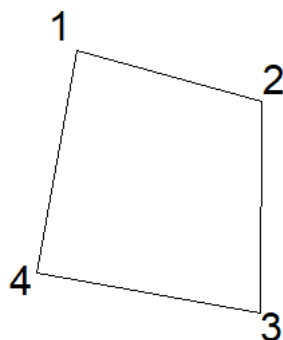

Обзорная (ситуационная) схема расположения участка
Масштаб 1:100 000

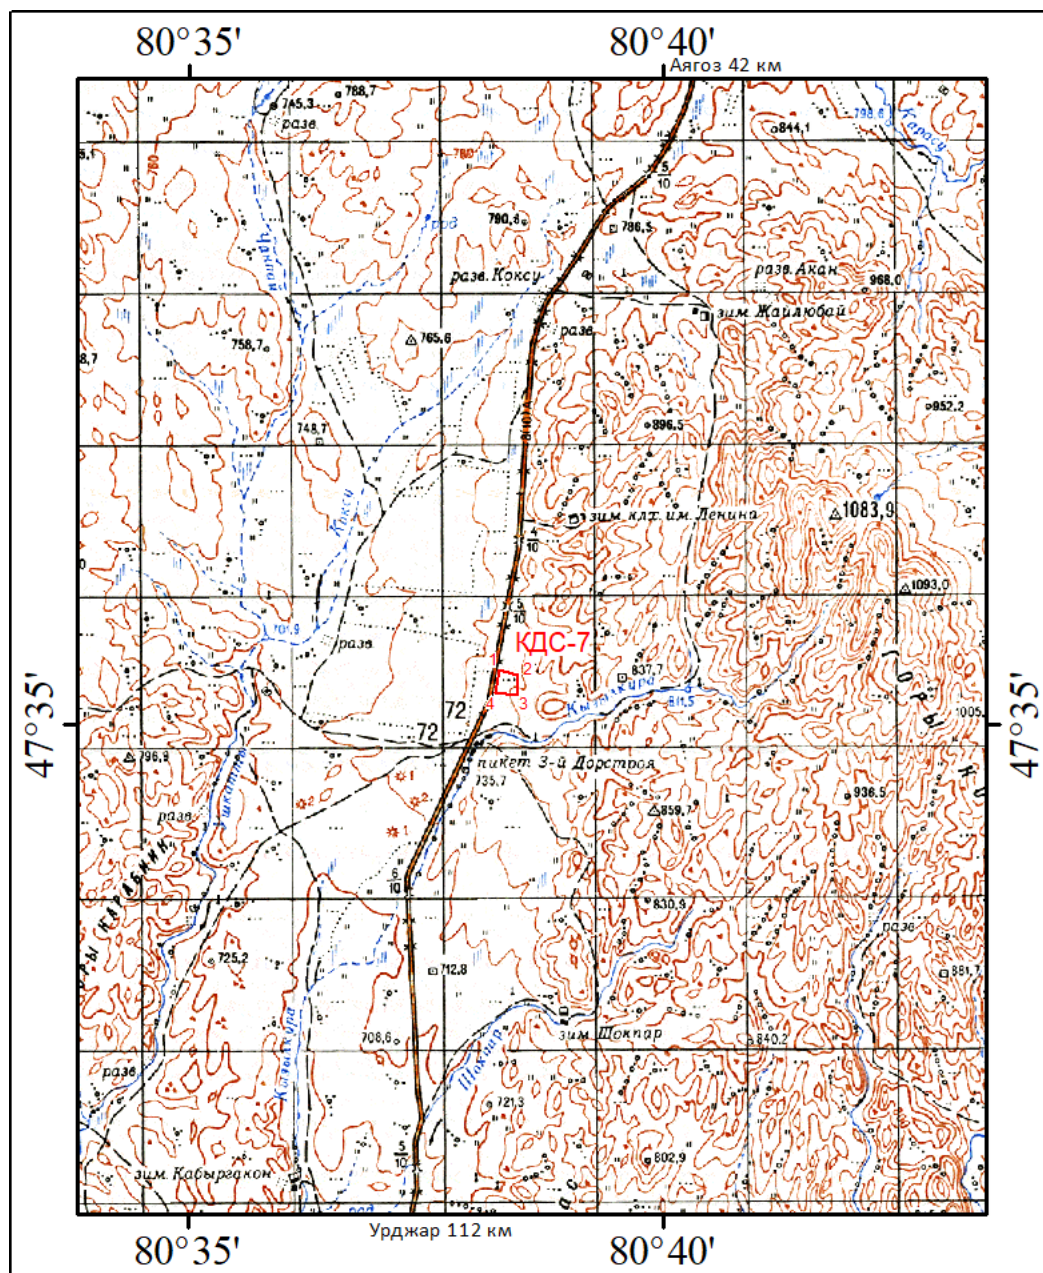


Условные обозначения



- наименование запрашиваемого участка и номер угловых точек

Топографическая карта поверхности участка КДС-7

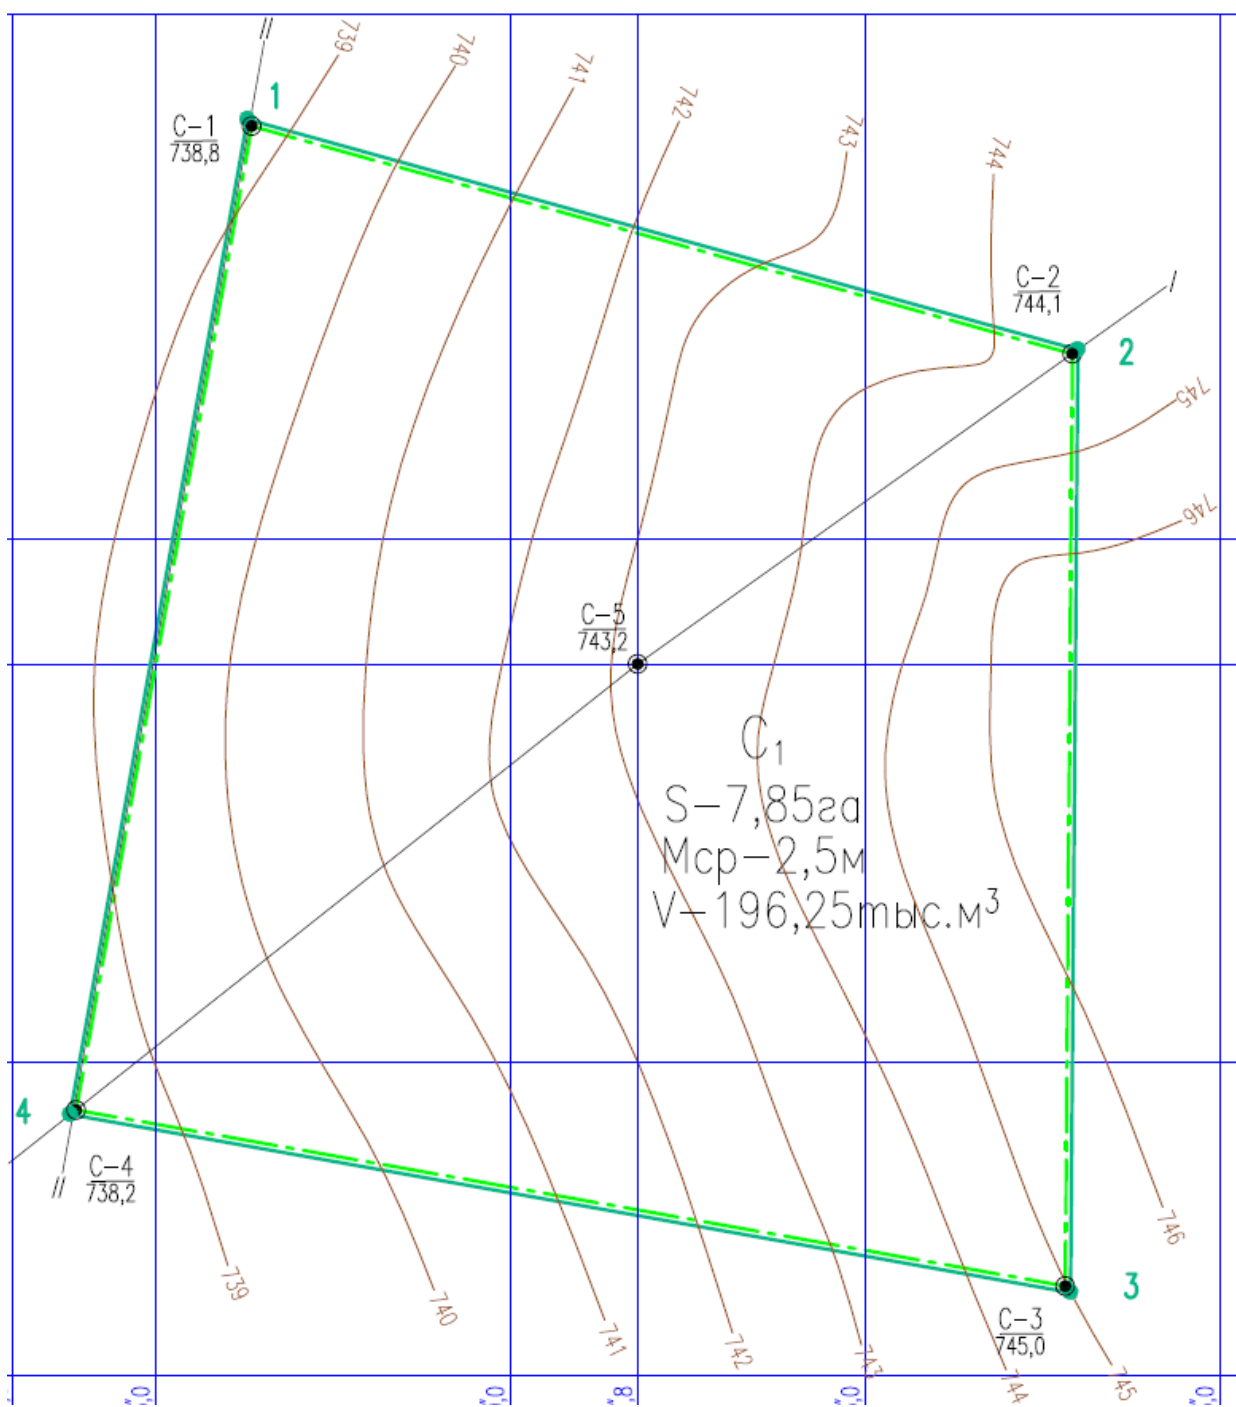

**Картограмма расположения участка
общераспространенных полезных ископаемых «КДС-10-Р»**

Подготовлена: Филиал CITIC Construction Co., LTD в Казахстане

Для добычи: участка «КДС-10-Р»


Месторасположение: Аягозский район Абайской области

Границы отвода показаны на картограмме и обозначены угловыми точками
с №1 по №4

№№ п/п	Координаты угловых точек	
	Северная широта	Восточная долгота
1	47° 46' 57,94"	80° 36' 24,54"
2	47° 46' 53,95"	80° 36' 14,71"
3	47° 46' 45,90"	80° 36' 22,00"
4	47° 46' 49,40"	80° 36' 30,60"


Площадь составляет 0,0652 км² (6,52 га)

Масштаб 1:10 000

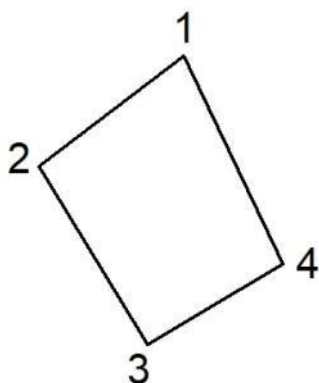

Обзорная (ситуационная) схема расположения участка

Масштаб 1:100 000

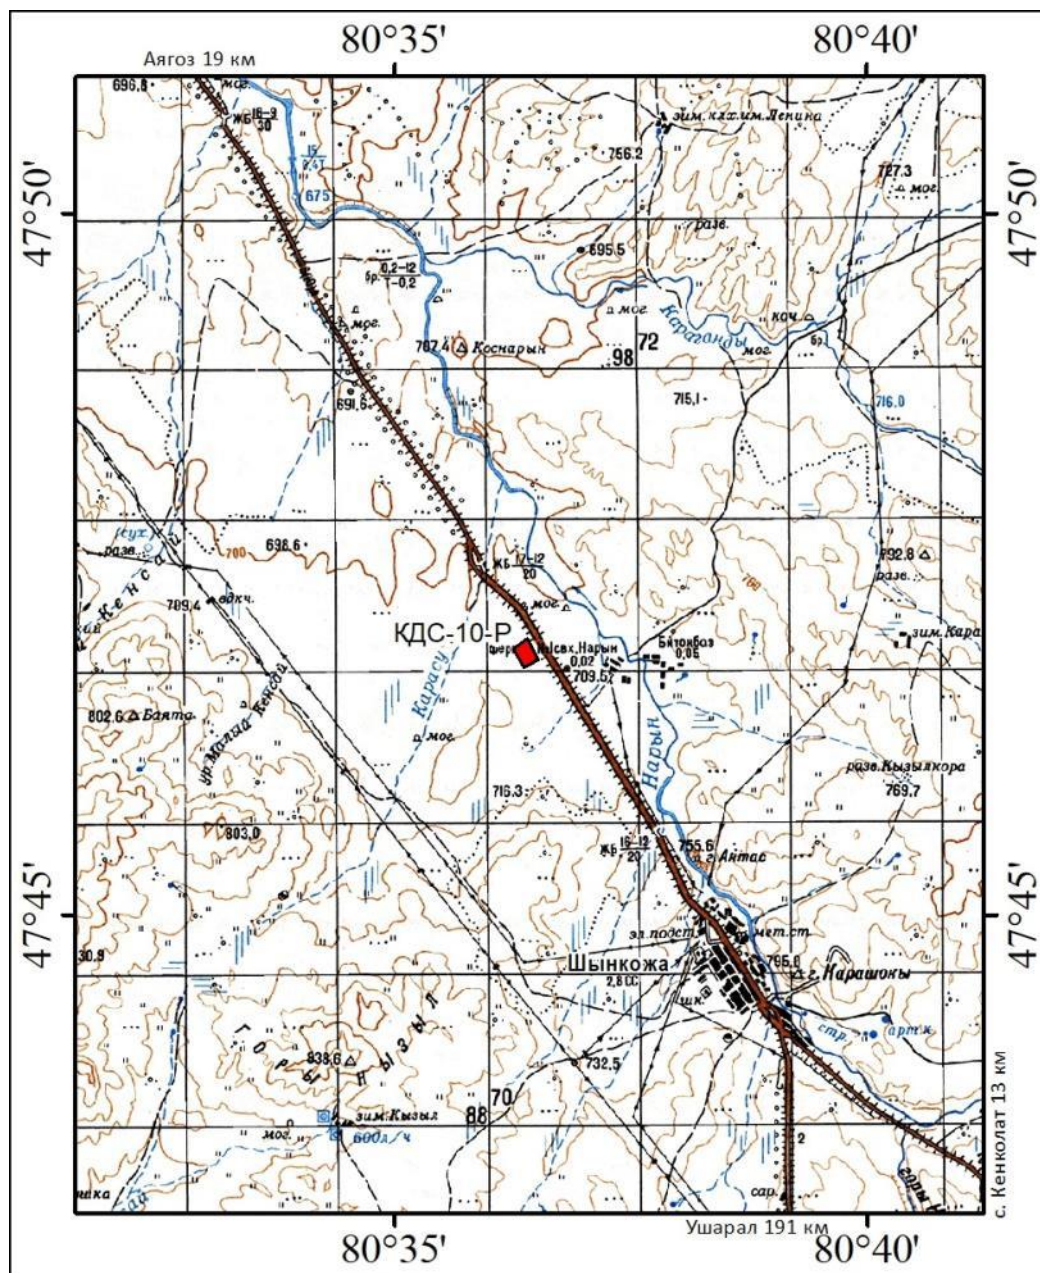


Условные обозначения


КДС-10-Р



- наименование и расположение участка

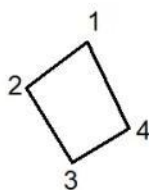

Топографическая карта поверхности участка «КДС-10-Р»

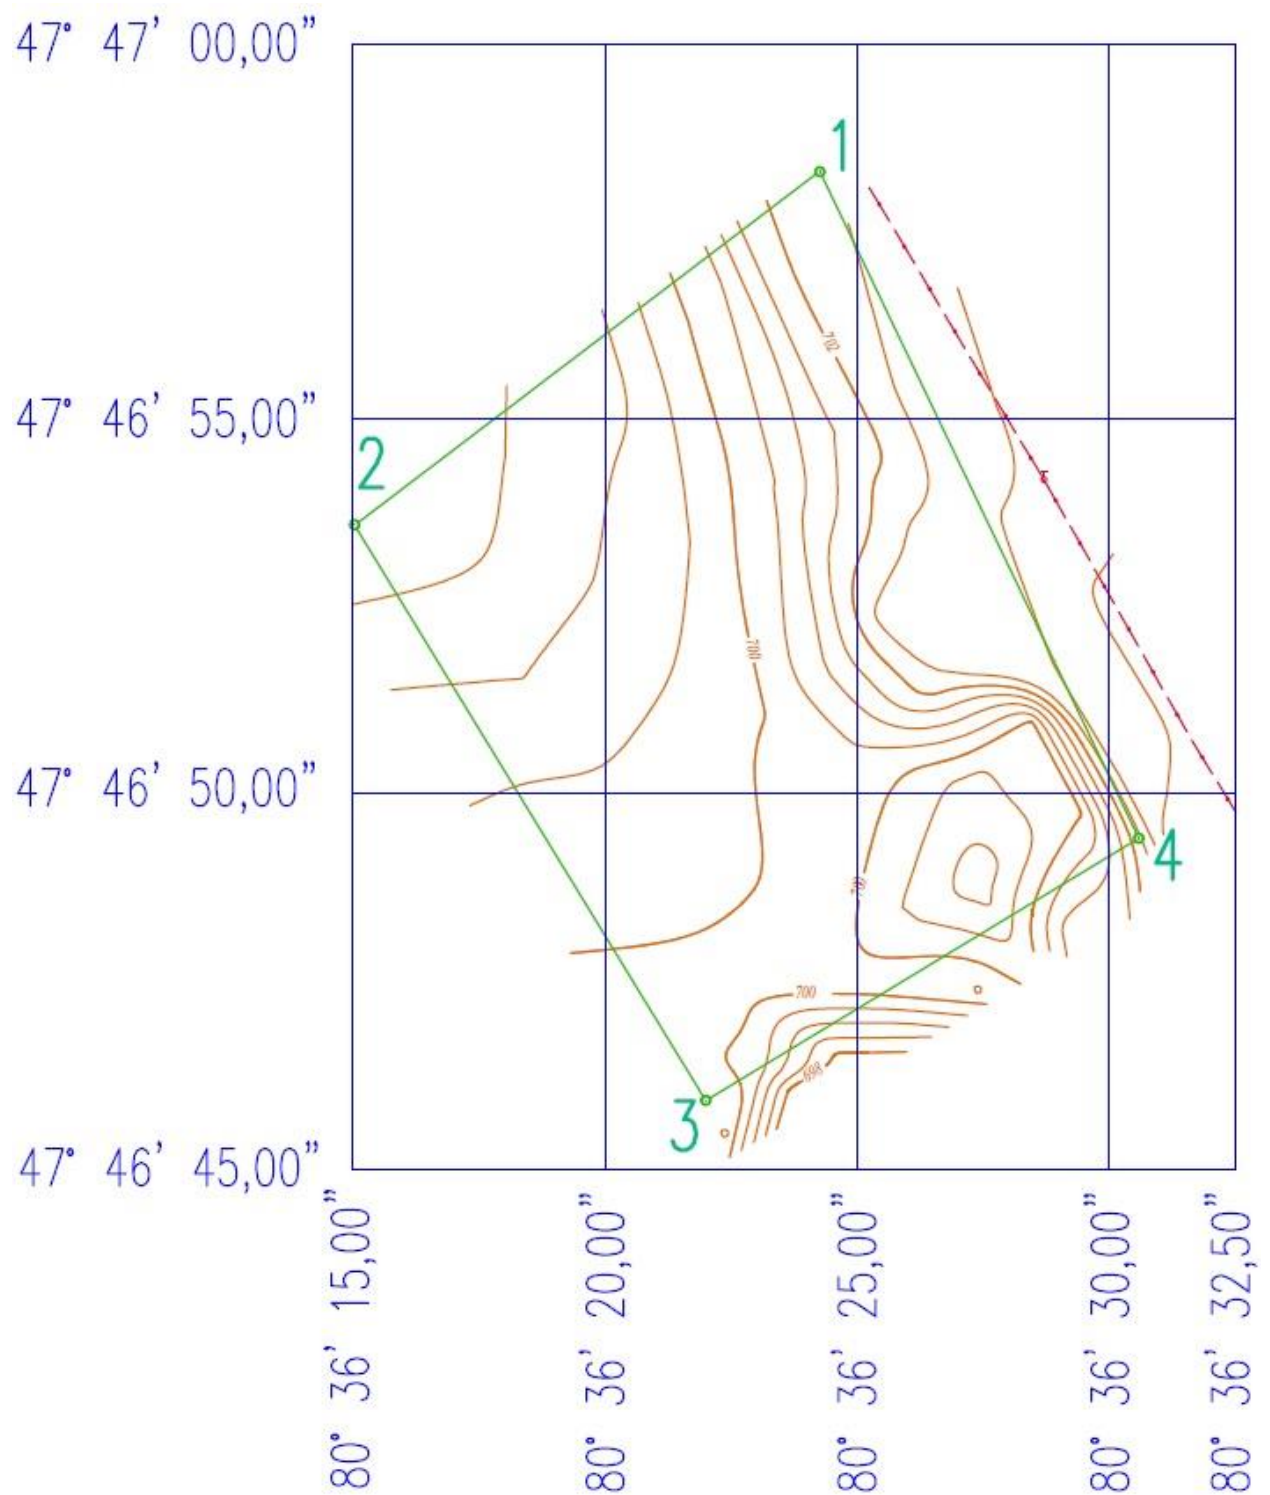

**Картограмма расположения участка
общераспространенных полезных ископаемых «КДС-10»**

Подготовлена: Филиал CITIC Construction Co., LTD в Казахстане

Для добычи: участка «КДС-10»


Месторасположение: Аягозский район Абайской области

Границы отвода показаны на картограмме и обозначены угловыми точками
с №1 по №4


№№ п/п	Координаты угловых точек	
	Северная широта	Восточная долгота
1	47°46'45,90"	80°36'22,00"
2	47°46'49,40"	80°36'30,60"
3	47°46'41,20"	80°36'38,20"
4	47°46'37,70"	80°36'29,70"

Площадь составляет 0,0622 км² (6,22 га)

Масштаб 1:10 000

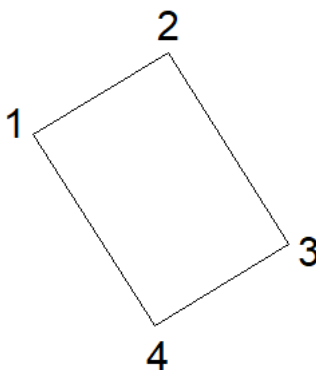

Обзорная (ситуационная) схема расположения участка Масштаб 1:100 000

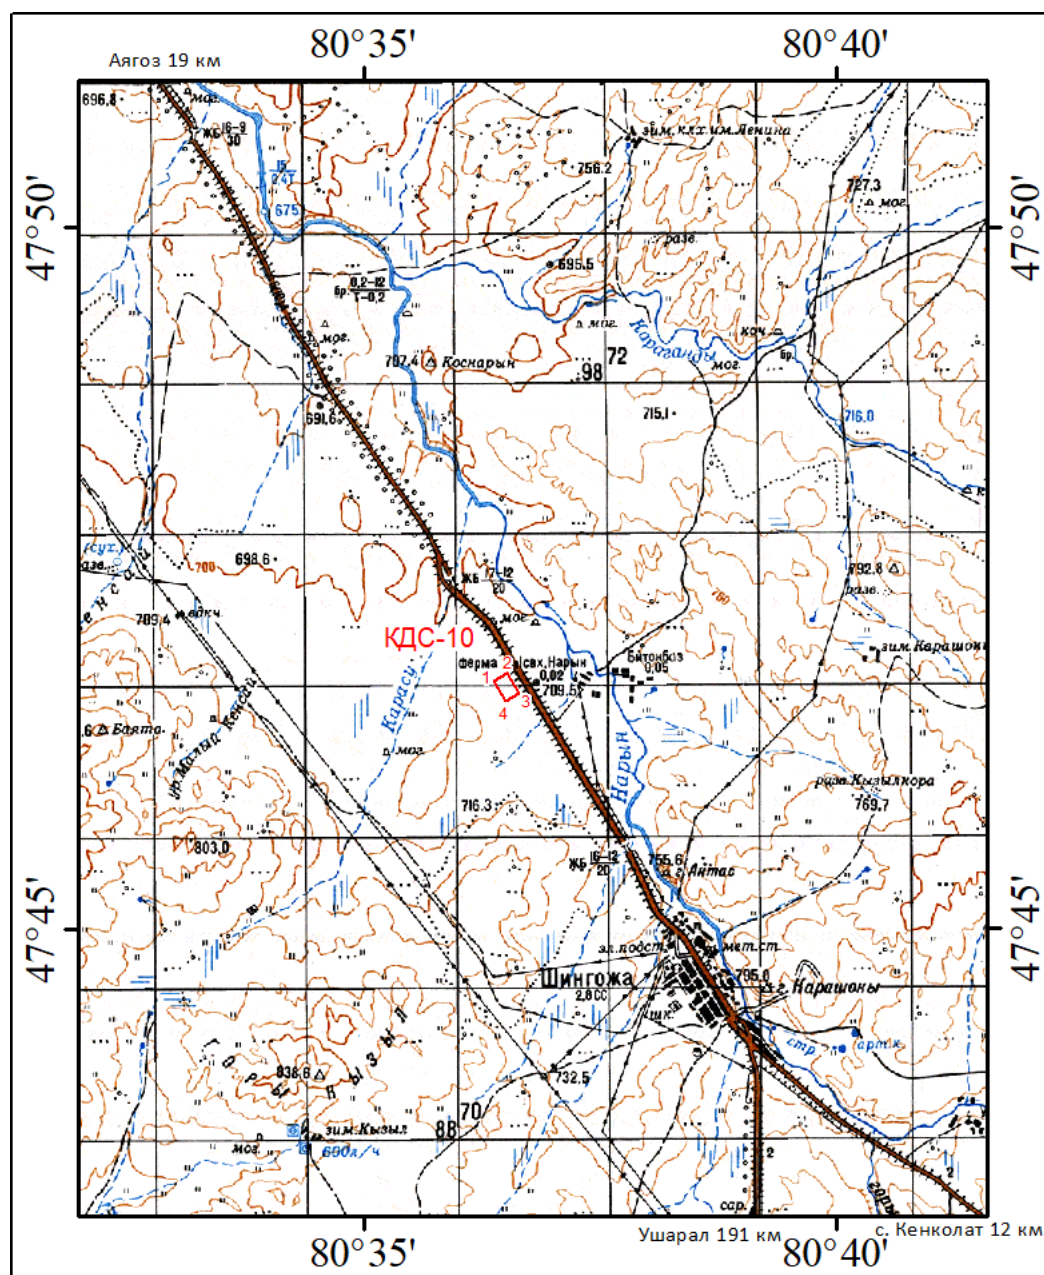


Условные обозначения

КДС-10



- наименование запрашиваемого участка и номер угловых точек

Топографическая карта поверхности участка «КДС-10»

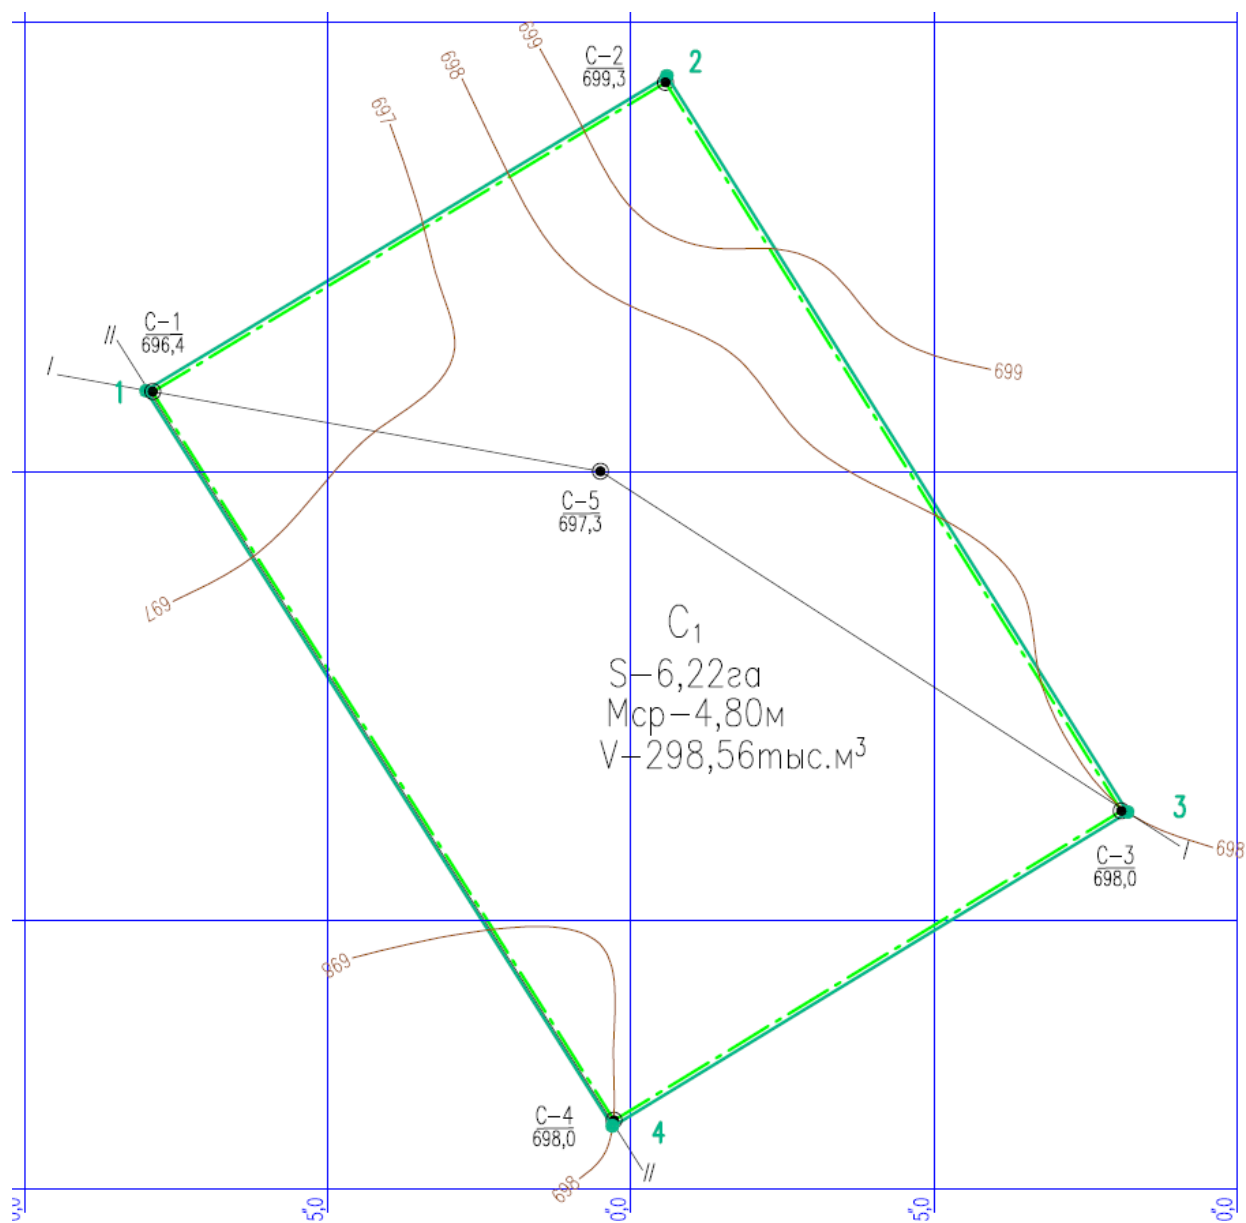

**Картограмма расположения участка
общераспространенных полезных ископаемых «КДС-13-Р2»**

Подготовлена: Филиал CITIC Construction Co., LTD в Казахстане

Для добычи: участка «КДС-13-Р2»


Месторасположение: Аягозский район Абайской области

Границы отвода показаны на картограмме и обозначены угловыми точками
с №1 по №4


№№ п/п	Координаты угловых точек	
	Северная широта	Восточная долгота
1	48° 00' 39,48"	80° 25' 08,46"
2	48° 00' 36,41"	80° 25' 19,94"
3	48° 00' 24,46"	80° 25' 25,88"
4	48° 00' 22,17"	80° 25' 17,07"

Площадь составляет 0,0932 км² (9,32 га)

Масштаб 1:10 000

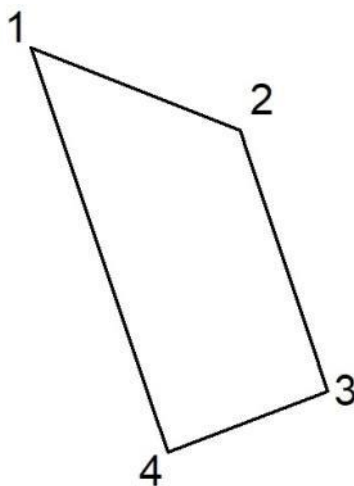


Обзорная (ситуационная) схема расположения участка Масштаб 1:100 000

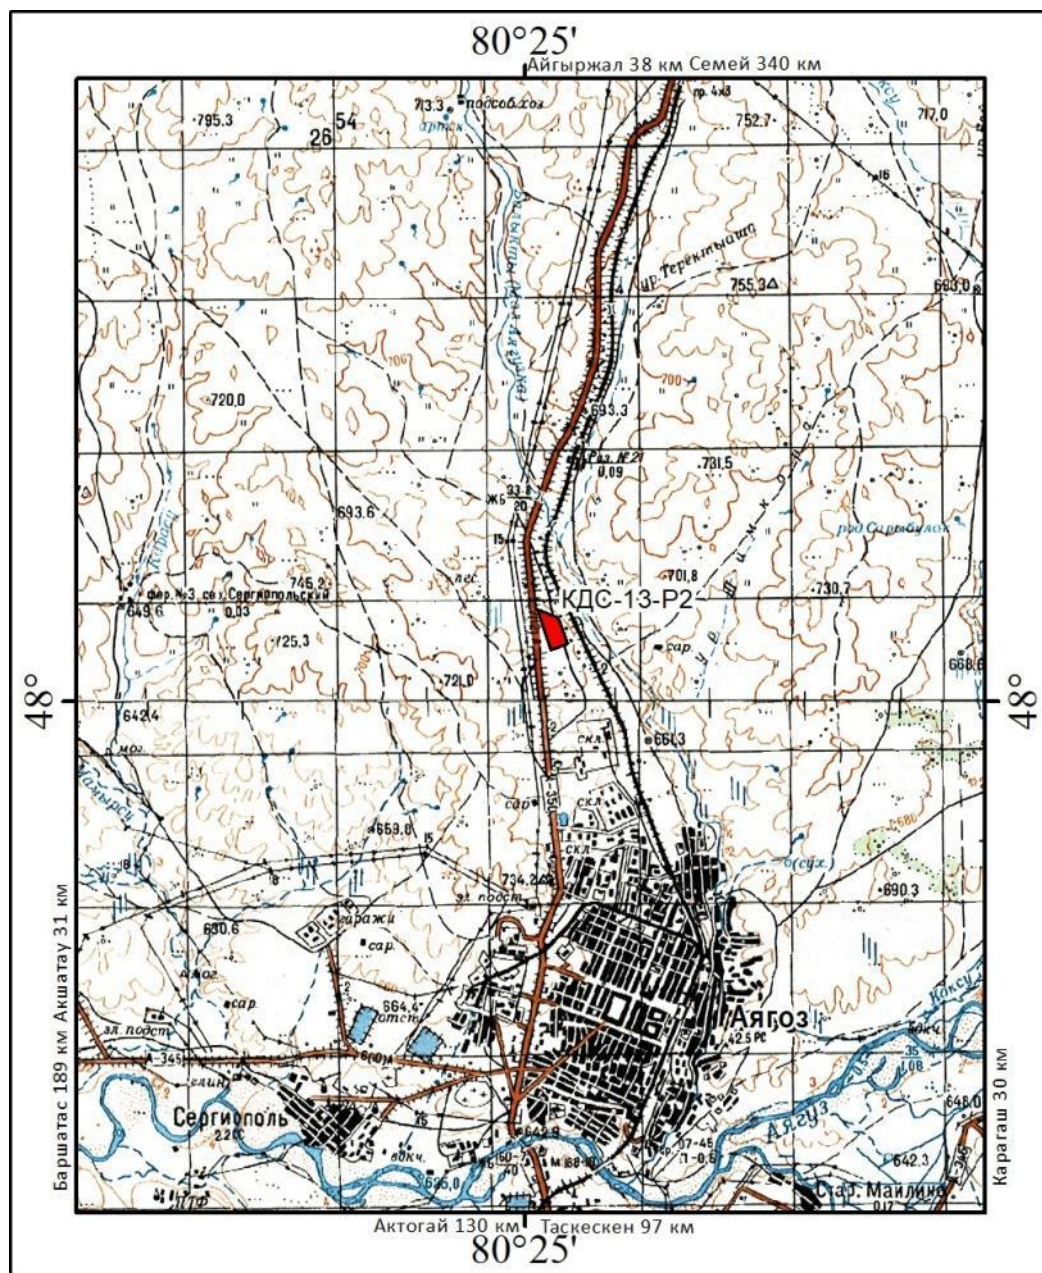


Условные обозначения

КДС-13-P2 - наименование и расположение участка

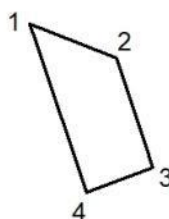

Топографическая карта поверхности участка «КДС-13-Р2»

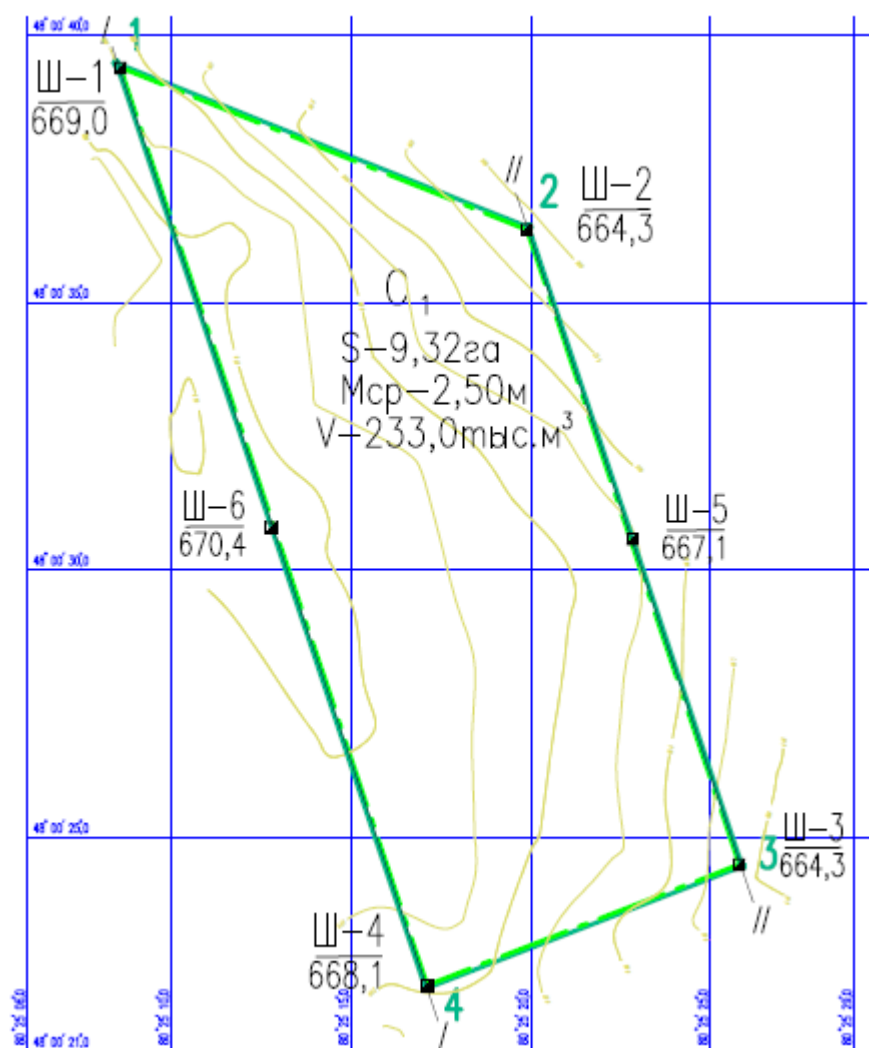

**Картограмма расположения участка
общераспространенных полезных ископаемых «КДС-13-РЗ»**

Подготовлена: Филиал CITIC Construction Co., LTD в Казахстане

Для добычи: участка «КДС-13-РЗ»


Месторасположение: Аягозский район Абайской области

Границы отвода показаны на картограмме и обозначены угловыми точками
с №1 по №4


№№ п/п	Координаты угловых точек	
	Северная широта	Восточная долгота
1	48°00'28,42"	80°24'53,20"
2	48°00'12,47"	80°24'54,50"
3	48°00'13,20"	80°25'02,16"
4	48°00'26,09"	80°25'01,11"

Площадь составляет 0,0713 км² (7,13 га)

Масштаб 1:10 000

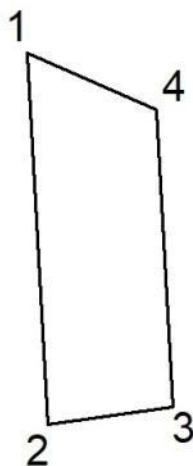


Обзорная (ситуационная) схема расположения участка Масштаб 1:100 000

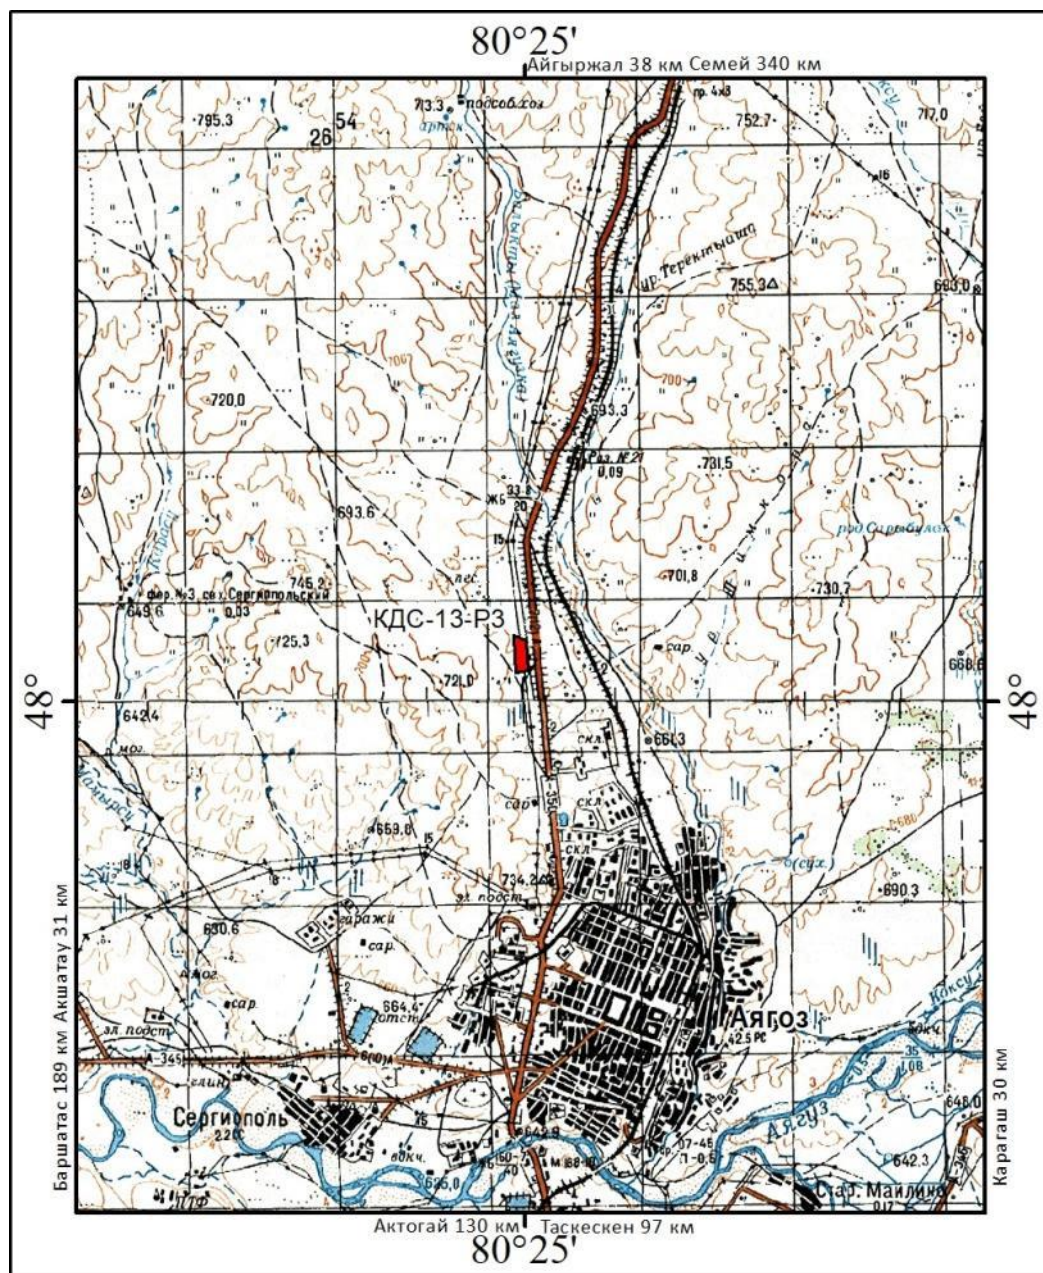


Условные обозначения

КДС-13-РЗ - наименование и расположение участка

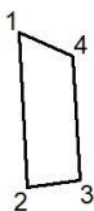

Топографическая карта поверхности участка «КДС-13-РЗ»

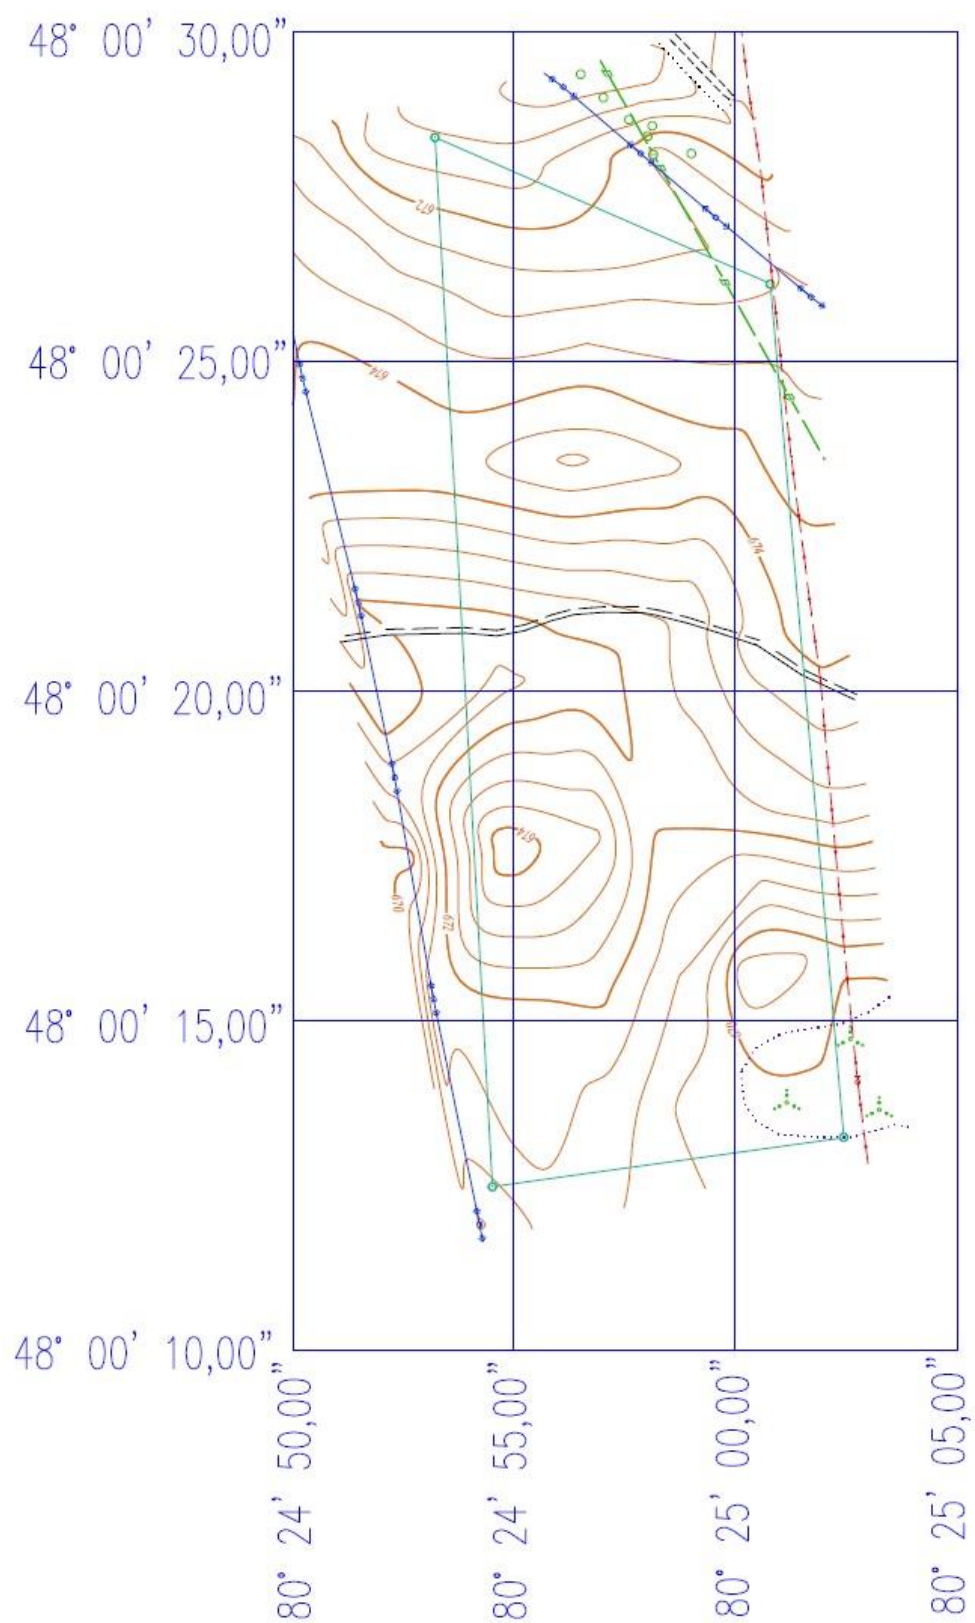

Картограмма расположения участка общераспространенных полезных
ископаемых «КДС-17»

Подготовлена: Филиал CITIC Construction Co., LTD в Казахстане


Для добычи: на участке «КДС-17»

Месторасположение: Аягозский район Абайской области


Границы отвода показаны на картограмме и обозначены угловыми точками
№1 по №4

№№ п/п	Координаты угловых точек		Площадь участка, км ² /га
	Северная широта	Восточная долгота	
1	48°19'13,00"	80°25'36,60"	0,0751/ 7,51
2	48°19'12,90"	80°25'51,00"	
3	48°19'04,80"	80°25'51,00"	
4	48°19'04,80"	80°25'36,40"	

Масштаб 1:10 000

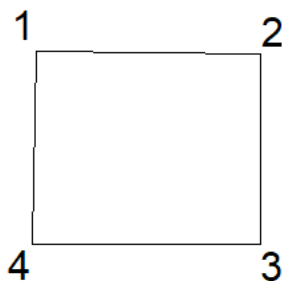


Масштаб 1:100 000

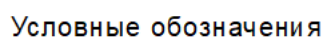

- наименование запрашиваемого участка и номер угловых точек

Топографическая карта поверхности участка КДС-17

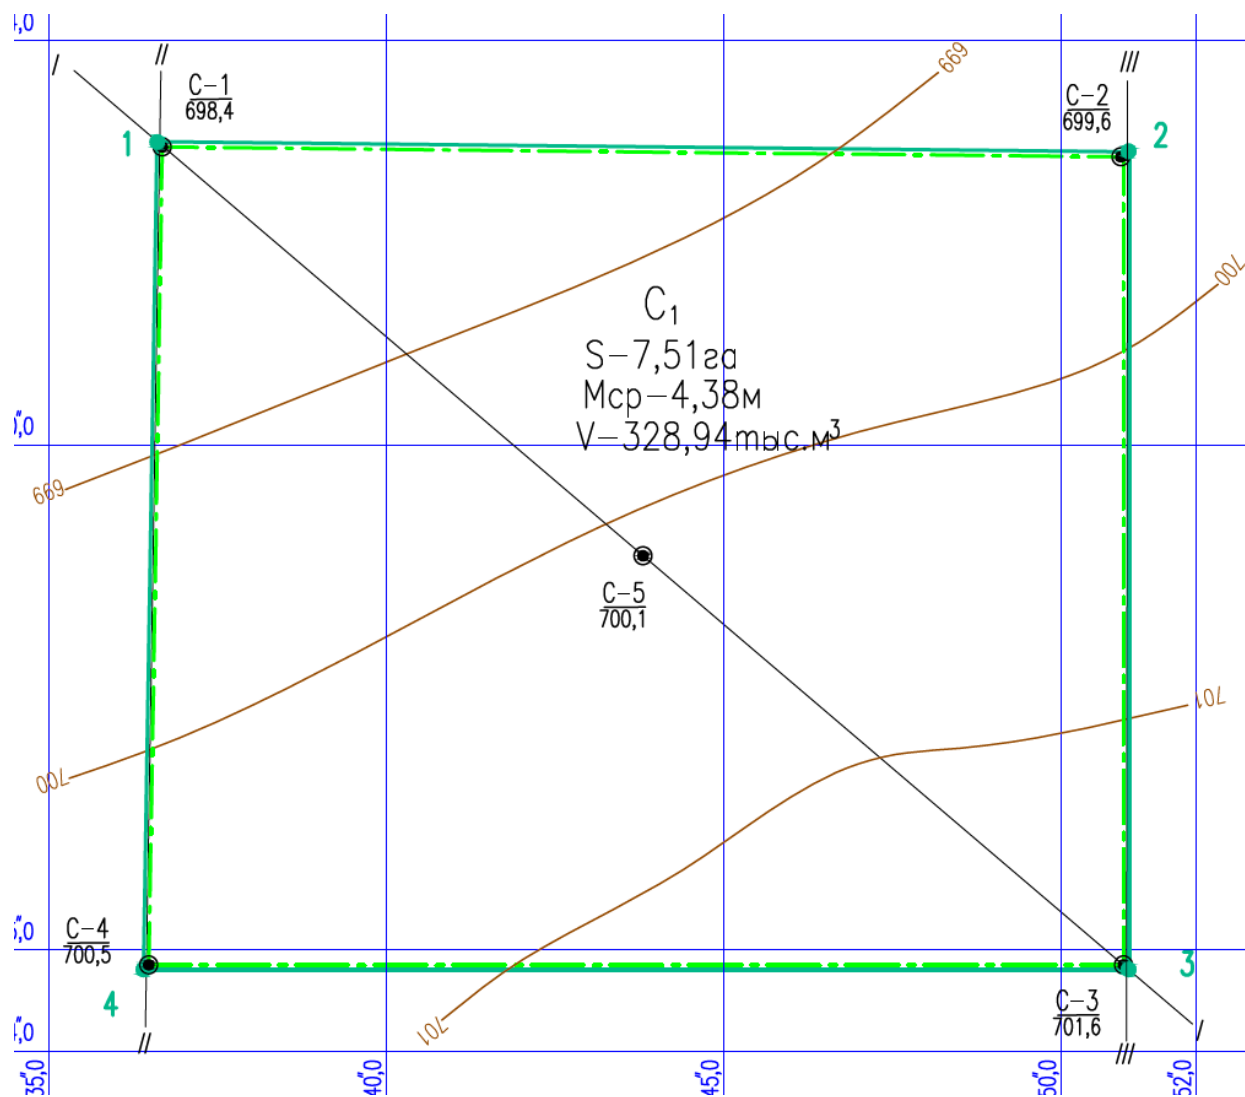

Картограмма расположения участка общераспространенных полезных
ископаемых «КДС-18»

Подготовлена: Филиал CITIC Construction Co., LTD в Казахстане


Для добычи: на участке «КДС-18»

Месторасположение: Аягозский район Абайской области


Границы отвода показаны на картограмме и обозначены угловыми точками
№1 по №4

№№ п/п	Координаты угловых точек		Площадь участка, км ² /га
	Северная широта	Восточная долгота	
1	48°21'41,00"	80°27'54,30"	0,0697/ 6,97
2	48°21'46,50"	80°28'06,10"	
3	48°21'41,20"	80°28'12,20"	
4	48°21'34,20"	80°28'02,10"	

Масштаб 1:10 000

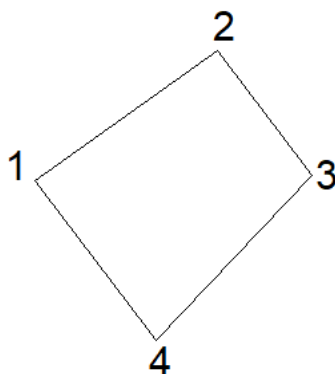


Масштаб 1:100 000

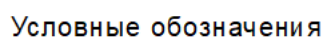

- наименование запрашиваемого участка и номер угловых точек

Топографическая карта поверхности участка КДС-18

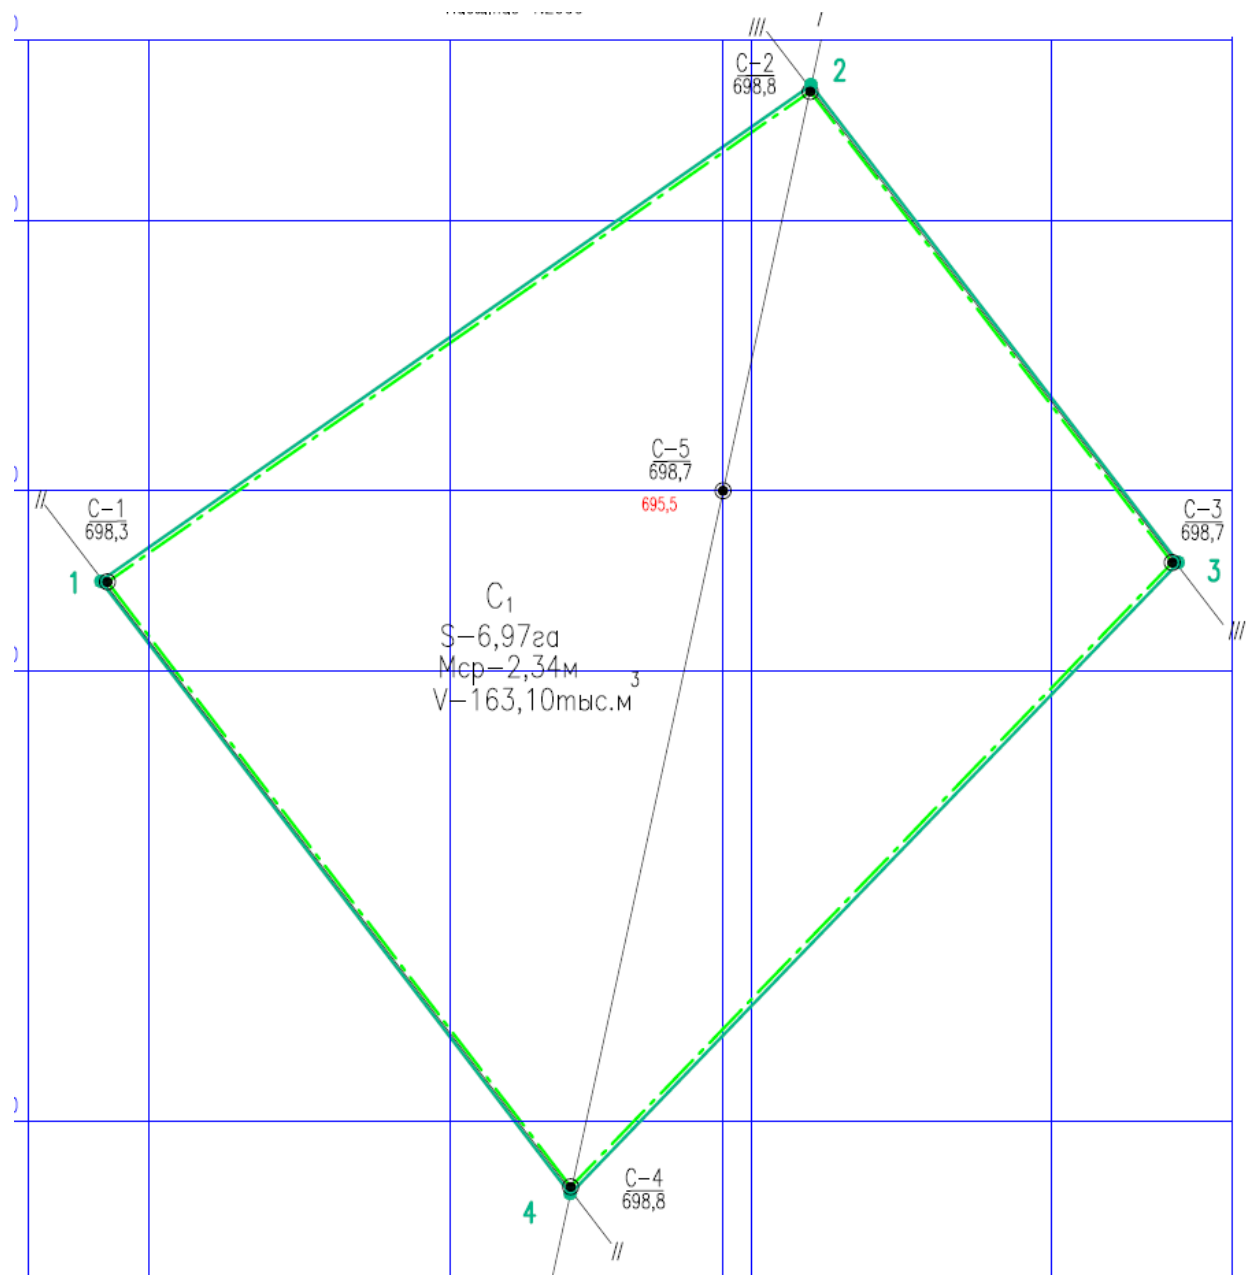

Картограмма расположения участка общераспространенных полезных
ископаемых «КДС-22»

Подготовлена: Филиал CITIC Construction Co., LTD в Казахстане


Для добычи: на участке «КДС-22»

Месторасположение: Жарминский район Абайской области


Границы отвода показаны на картограмме и обозначены угловыми точками
№1 по №4

№№ п/п	Координаты угловых точек		Площадь участка, км ² /га
	Северная широта	Восточная долгота	
1	48°36'13,40"	80°42'43,00"	0,0504/ 5,04
2	48°36'21,00"	80°42'52,00"	
3	48°36'14,30"	80°42'57,20"	
4	48°36'09,30"	80°42'44,60"	

Масштаб 1:10 000

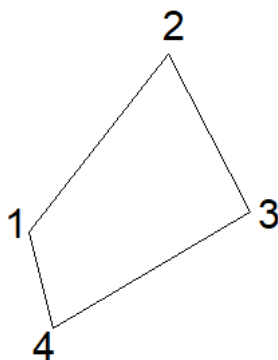


Обзорная (ситуационная) схема расположения участка
Масштаб 1:100 000

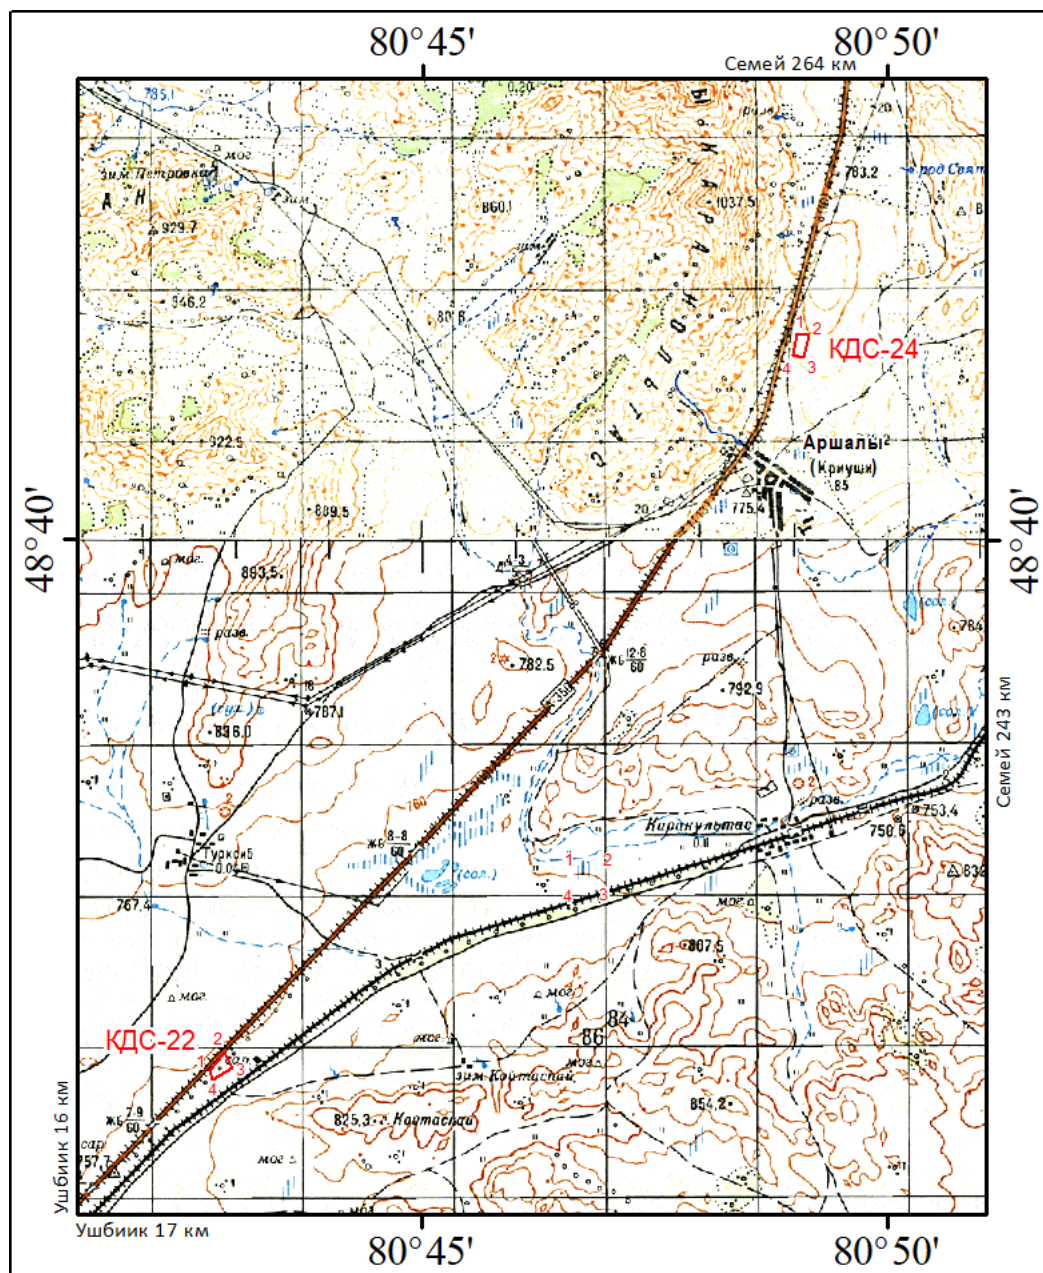

Условные обозначения

КДС-22 ²_{1 3 4} - наименование запрашиваемого участка и номер угловых точек

Топографическая карта поверхности участка КДС-22

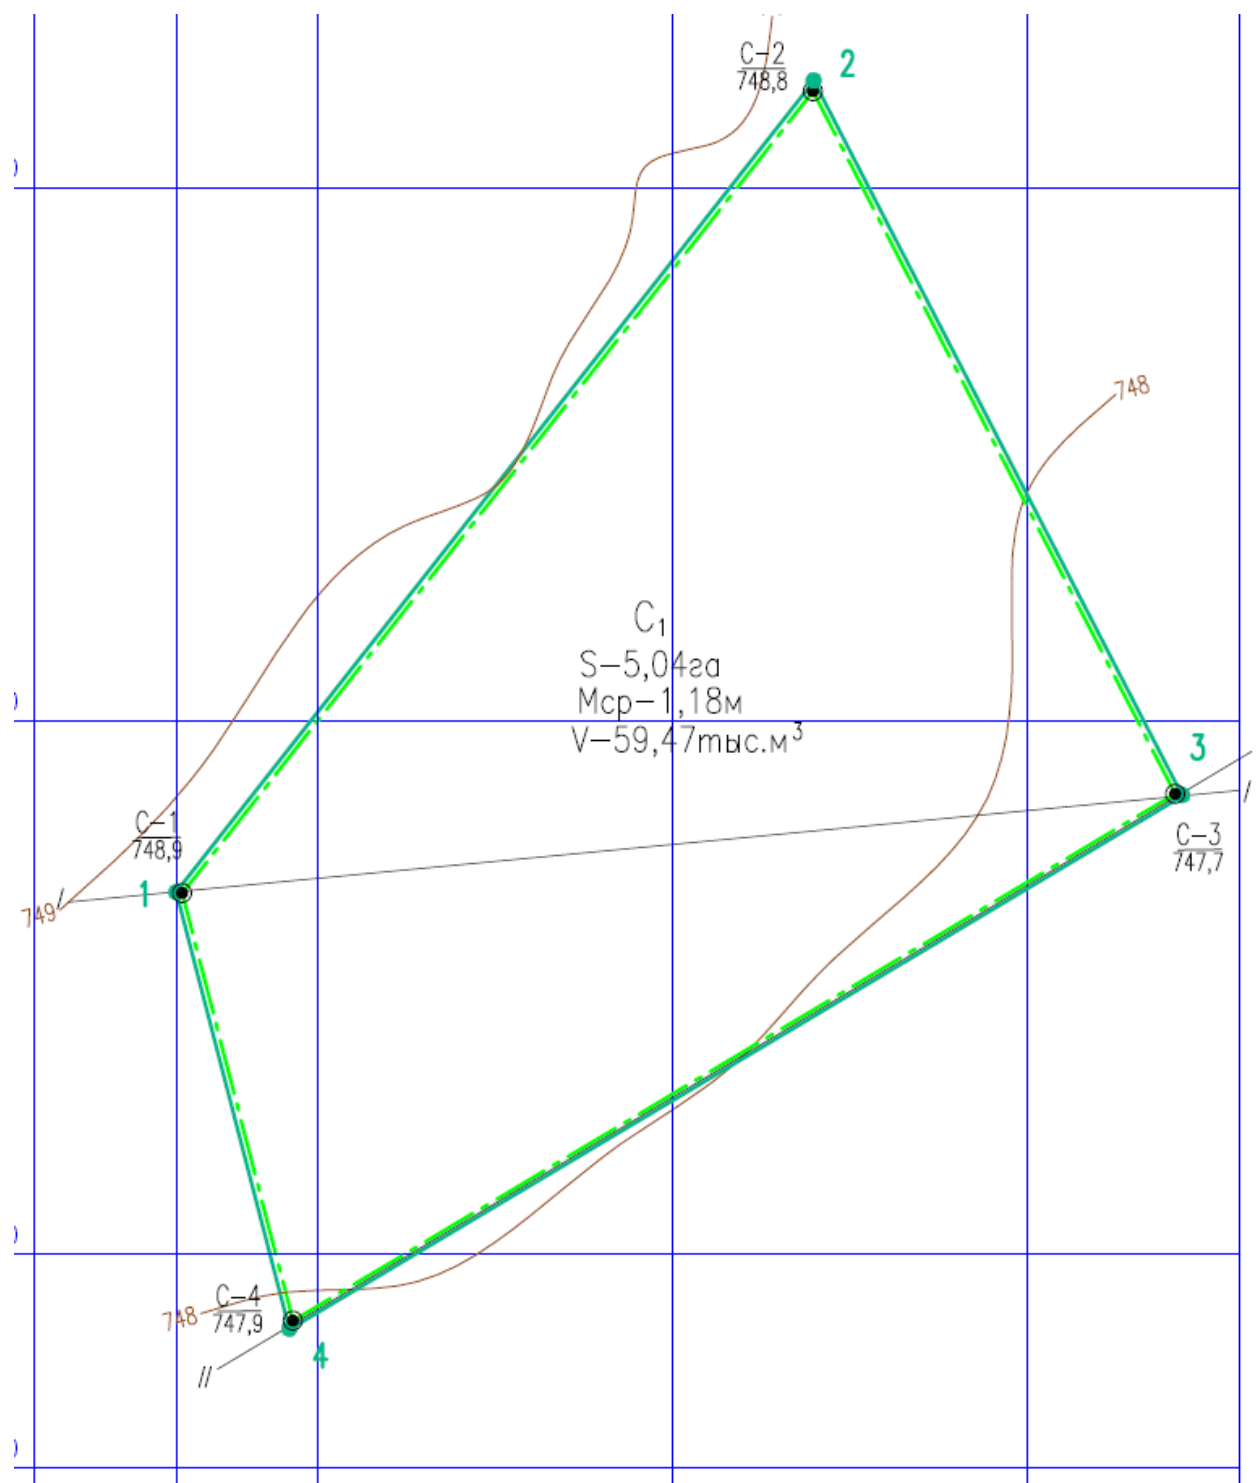

Картограмма расположения участка общераспространенных полезных
ископаемых «КДС-24»

Подготовлена: Филиал CITIC Construction Co., LTD в Казахстане


Для добычи: на участке «КДС-24»

Месторасположение: Жарминский район Абайской области


Границы отвода показаны на картограмме и обозначены угловыми точками
№1 по №4

№№ п/п	Координаты угловых точек		Площадь участка, км ² /га
	Северная широта	Восточная долгота	
1	48°41'28,50"	80°49'01,80"	0,0447/ 4,47
2	48°41'27,50"	80°49'09,00"	
3	48°41'18,00"	80°49'05,60"	
4	48°41'19,20"	80°48'58,50"	

Масштаб 1:10 000

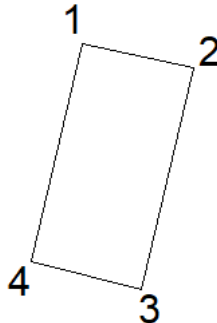

Обзорная (ситуационная) схема расположения участка
Масштаб 1:100 000

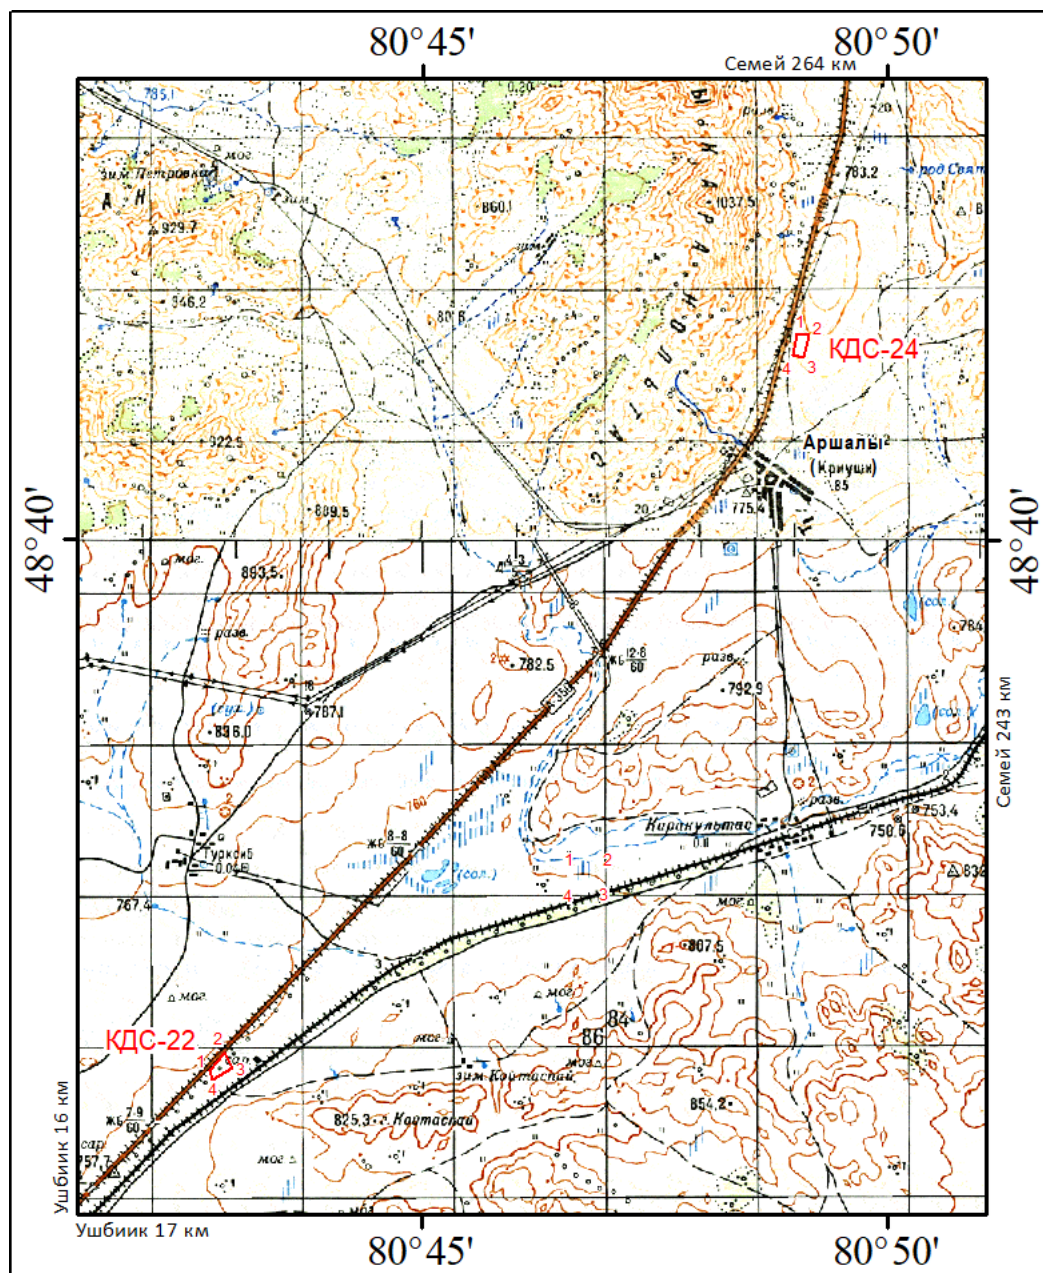

Условные обозначения

КДС-22
1 2 3 4 - наименование запрашиваемого участка и номер угловых точек

Топографическая карта поверхности участка КДС-22

