


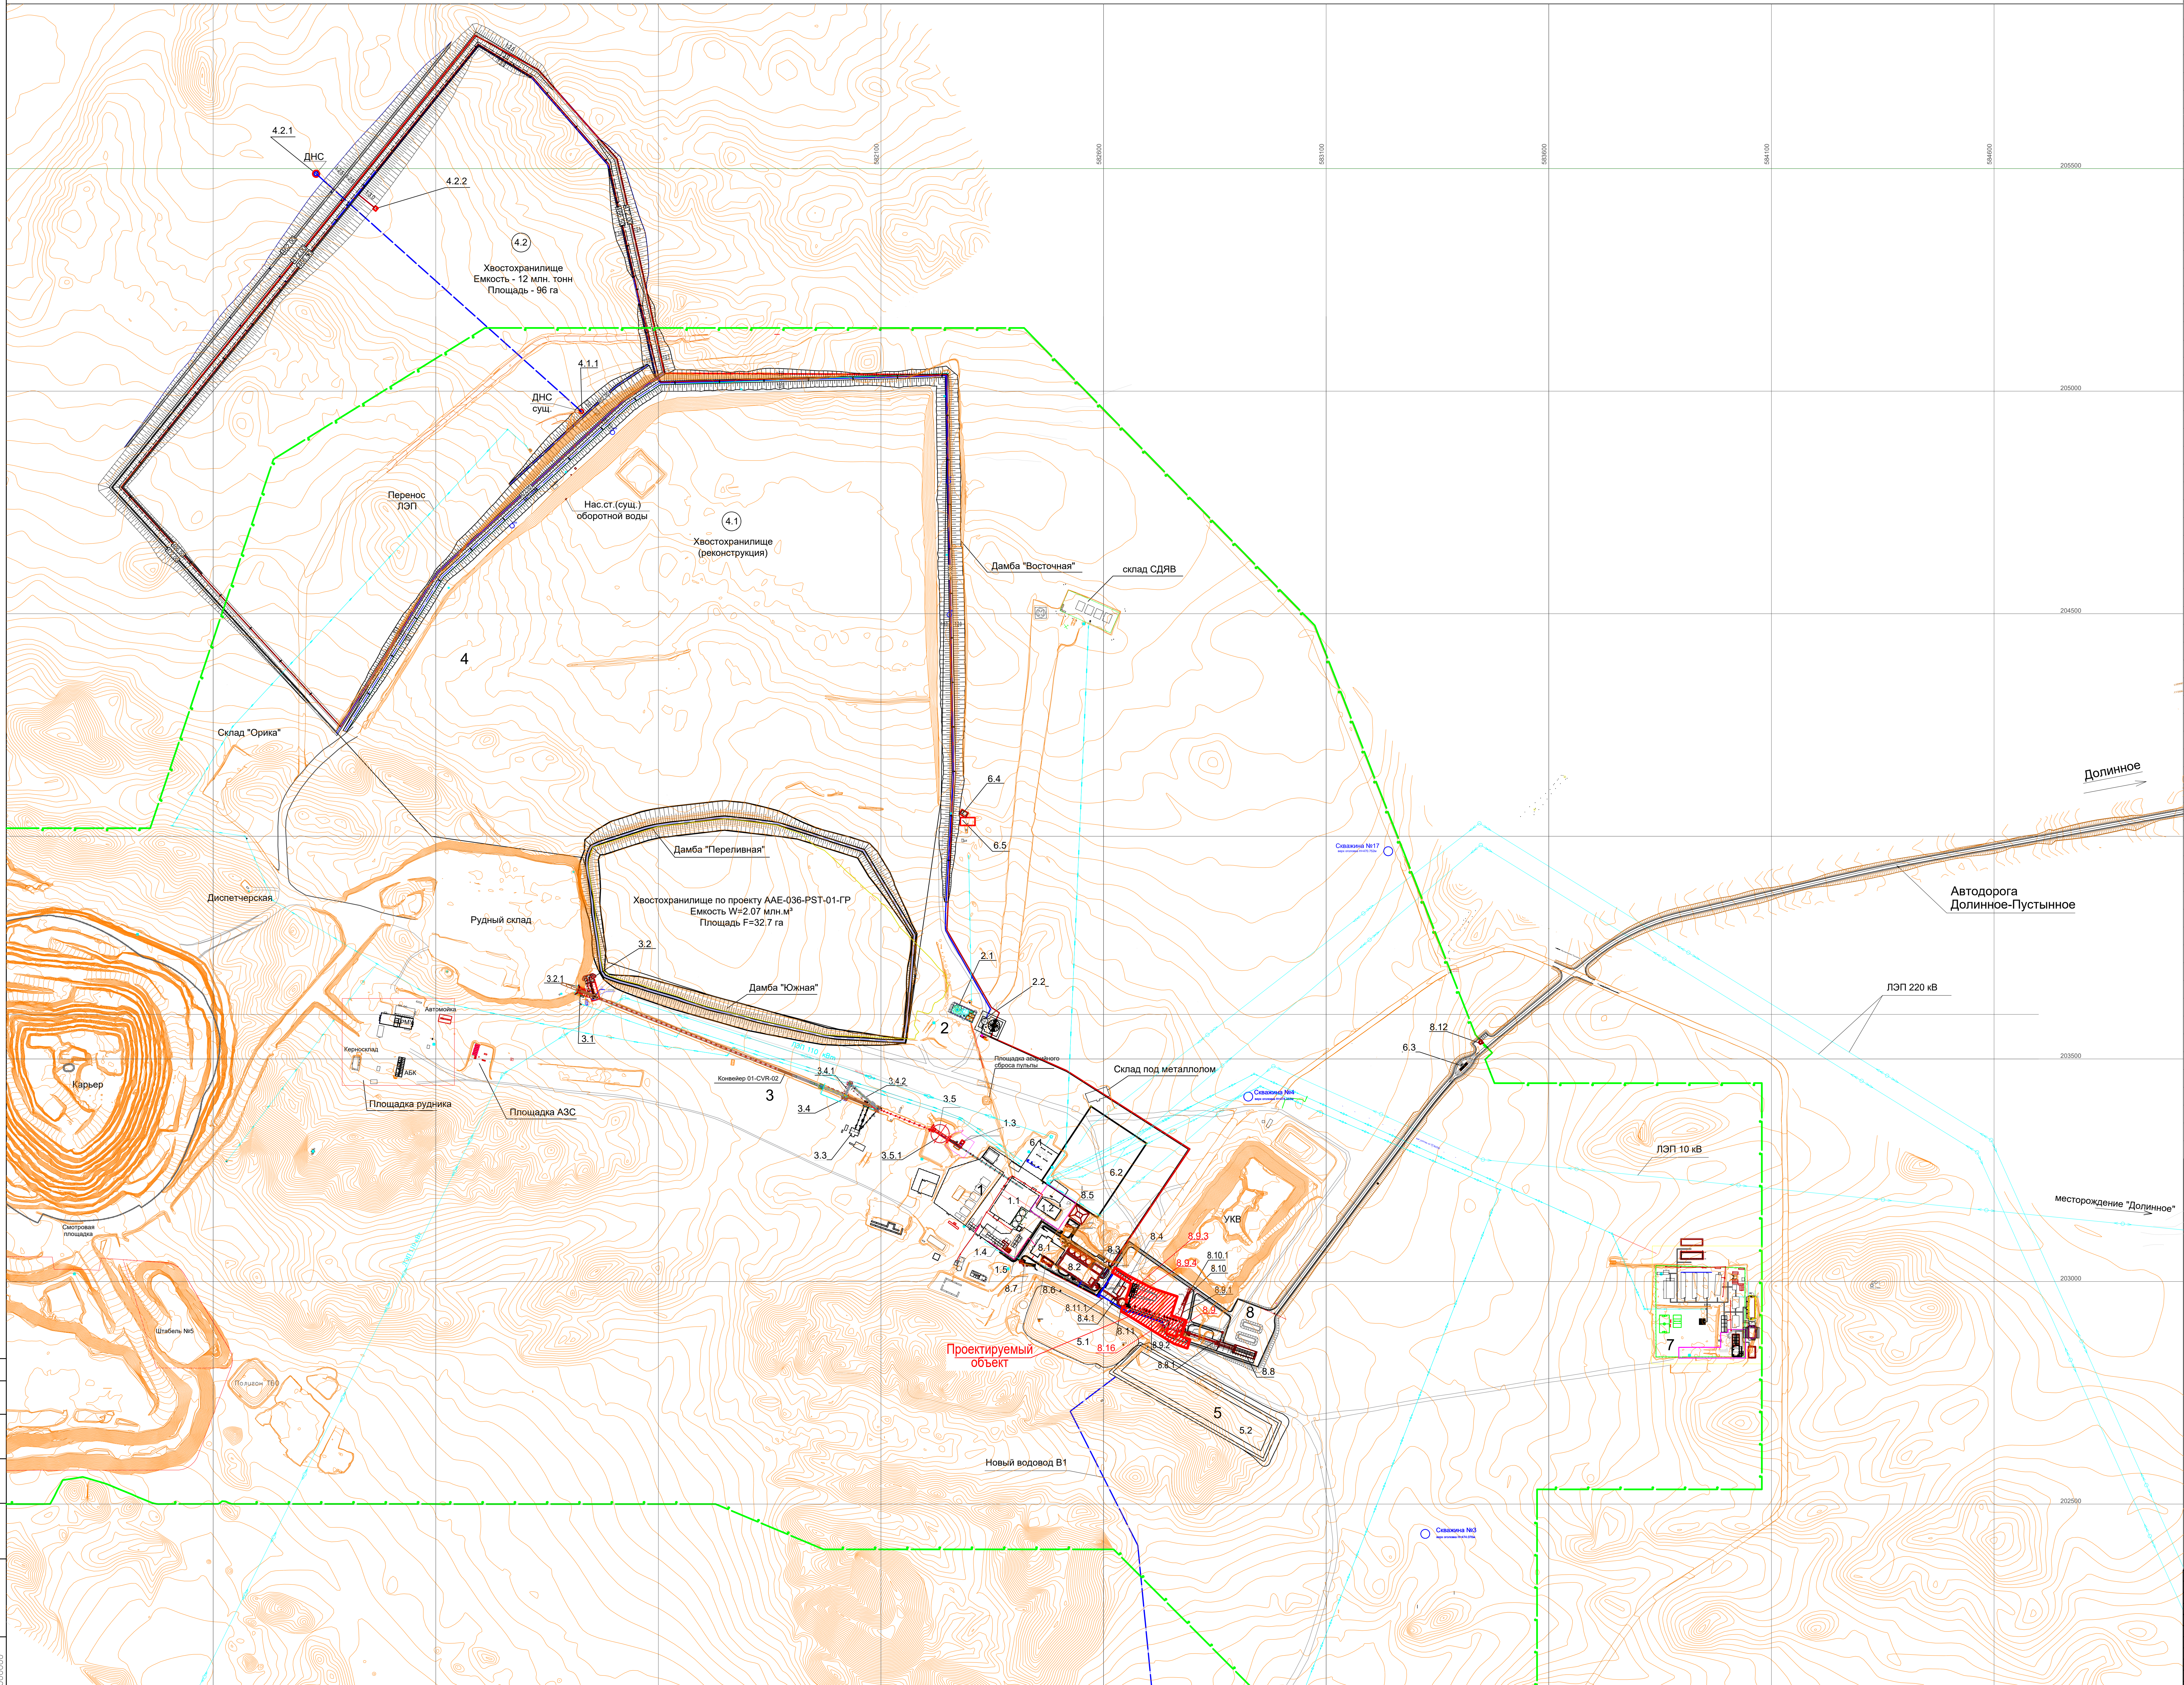

Номер на плане	Наименование	Примеч.
1	Объекты горно-обогатительного комплекса	
1.1	Золотоизвлекающая фабрика (ЗИФ)	Существ.
1.2	Корпус флотации	Существ.
1.3	Корпус хранения и дозирования извести	Существ.
1.4	Химико-аналитическая лаборатория	Существ.
1.4.1	Пристройка к лаборатории	Существ.
1.5	Металлургическая лаборатория	Существ.
2	Объекты участков сгущения	
2.1	Корпус сгущения	Существ.
2.2	Стуситель хвостов	Существ.
2.3	КТП-21	Существ.
3	Объекты отделения дробления	
3.1	Корпус первичного дробления	Существ.
3.2	Корпус первичного дробления	Существ.
3.2.1	Конвейер 110-CV-04	Существ.
3.2.2	КТП-18	Существ.
3.2.3	Бутбой	Существ.
3.3	Корпус вторичного дробления	Существ.
3.4	Корпус грохочения	Существ.
3.4.1	Конвейер 01-CVR-02E	Реконстр.
3.4.2	Конвейер 01-CVR-02F	Реконстр.
3.4.3	Конвейер 01-CVR-02	Проектир.
3.4.4	Конвейер 01-CVR-02A	Проектир.
3.4.5	Конвейер 01-CVR-02G	Проектир.
3.5	Мельничный склад руды	Существ.
3.5.1	Навес склада руды	Существ.
4	Объекты хвостового хозяйства	
4.1	Хвостохранилище	Существ.
4.1.1	Дренажная насосная станция (ДНС)	Существ.
4.2	Хвостохранилище на 12 млн. тонн	Существ.
4.2.1	Дренажная насосная станция (ДНС) с дренажем	Существ.
4.2.2	Плавучая насосная станция	Существ.
5	Объекты площадок прудов-накопителей	
5.1	Пруд-накопитель	Существ.
5.2	Пруд-накопитель V=100 000 м³	Существ.
5.3	Аварийный бассейн	Существ.
6	Объекты инфраструктуры	
6.1	Подстанция 110/35/10 кВ	Существ.
6.2	Подстанция 220/10 кВ	Существ.
6.3	Автосвесовая	Существ.
6.4	Станция биоочистки	Существ.
6.5	Станция биоочистки (V 30 м³/сут.)	Существ.
7	Вахтовый поселок	Существ.
8	Объекты горно-обогатительного комплекса	
8.1	Корпус ультратонкого измельчения	Существ.
8.2	Главный корпус ЗИФ	Существ.
8.3	АБК фабрики	Существ.
8.4	Корпус хранения и дозирования извести	Существ.
8.4.1	Конвейер 150-CV-02	Существ.
8.5	Аварийный пруд для СЦЛ	Существ.
8.6	Ремонтно-механический цех и электро-технический цех	Существ.
8.7	Контрольно-пропускной пункт (КПП)	Существ.
8.8	Бункер приема исходной руды	Существ.
8.8.1	Конвейер 120-CV-01	Существ.
8.9	Корпус вторичного, третичного дробления	Существ.
8.9.1	Конвейер 130-CV-02	Существ.
8.9.2	Конвейер 140-CV-01	Существ.
8.10	Узел пересылки	Существ.
8.10.1	Конвейер 130-CV-01	Существ.
8.11	Мельничный склад руды (силос)	Существ.
8.11.1	Конвейер 150-CV-01	Существ.
8.12	Контрольно-пропускной пункт (КПП)	Существ.
8.13	Канализационная насосная станция (КНС)	Существ.
8.14	КТП-19	Существ.
8.15	КТП-20	Существ.
Проектируемые объекты		
8.9	Корпус вторичного, третичного дробления	реконструкция
8.9.3	Склад дробленой руды	проектир.
8.9.4	Конвейер 160-CV-01	проектир.
8.16	МСС 15.1	проектир.

Условные обозначения

Общий землеотвод

Контур проектируемого объекта

Проектируемая автодорога

Путь/овод существующий

Водовод оборотной воды существующий

Линия ЛЭП 10 кВ существующие

Линия ЛЭП 220 кВ существующие

Контур ограждения предприятия совпадает с контуром земельного отвода

						AAE-019Y-PST-ГП		
						Повышение производительности ЗАО "Полонное" до 3 млн. тонн в год		
						Надвигание БСК		
Изм.	Кол.	Лист	К/об.	Подпись	Дата	Карта: Отраслевой, территориальной (лицей, федеральной) зоны		
Разработал	Мазанкин И				11.03.22	Этап	Лист	Листов
Проверил	Морозова Е				11.03.22			
Начальник	Морозова Е				11.03.22			
Н.Контроль	Лисаченко Т				11.03.22	Сопроводительный лист № 152020		