


Карта-схема Тишинского рудника

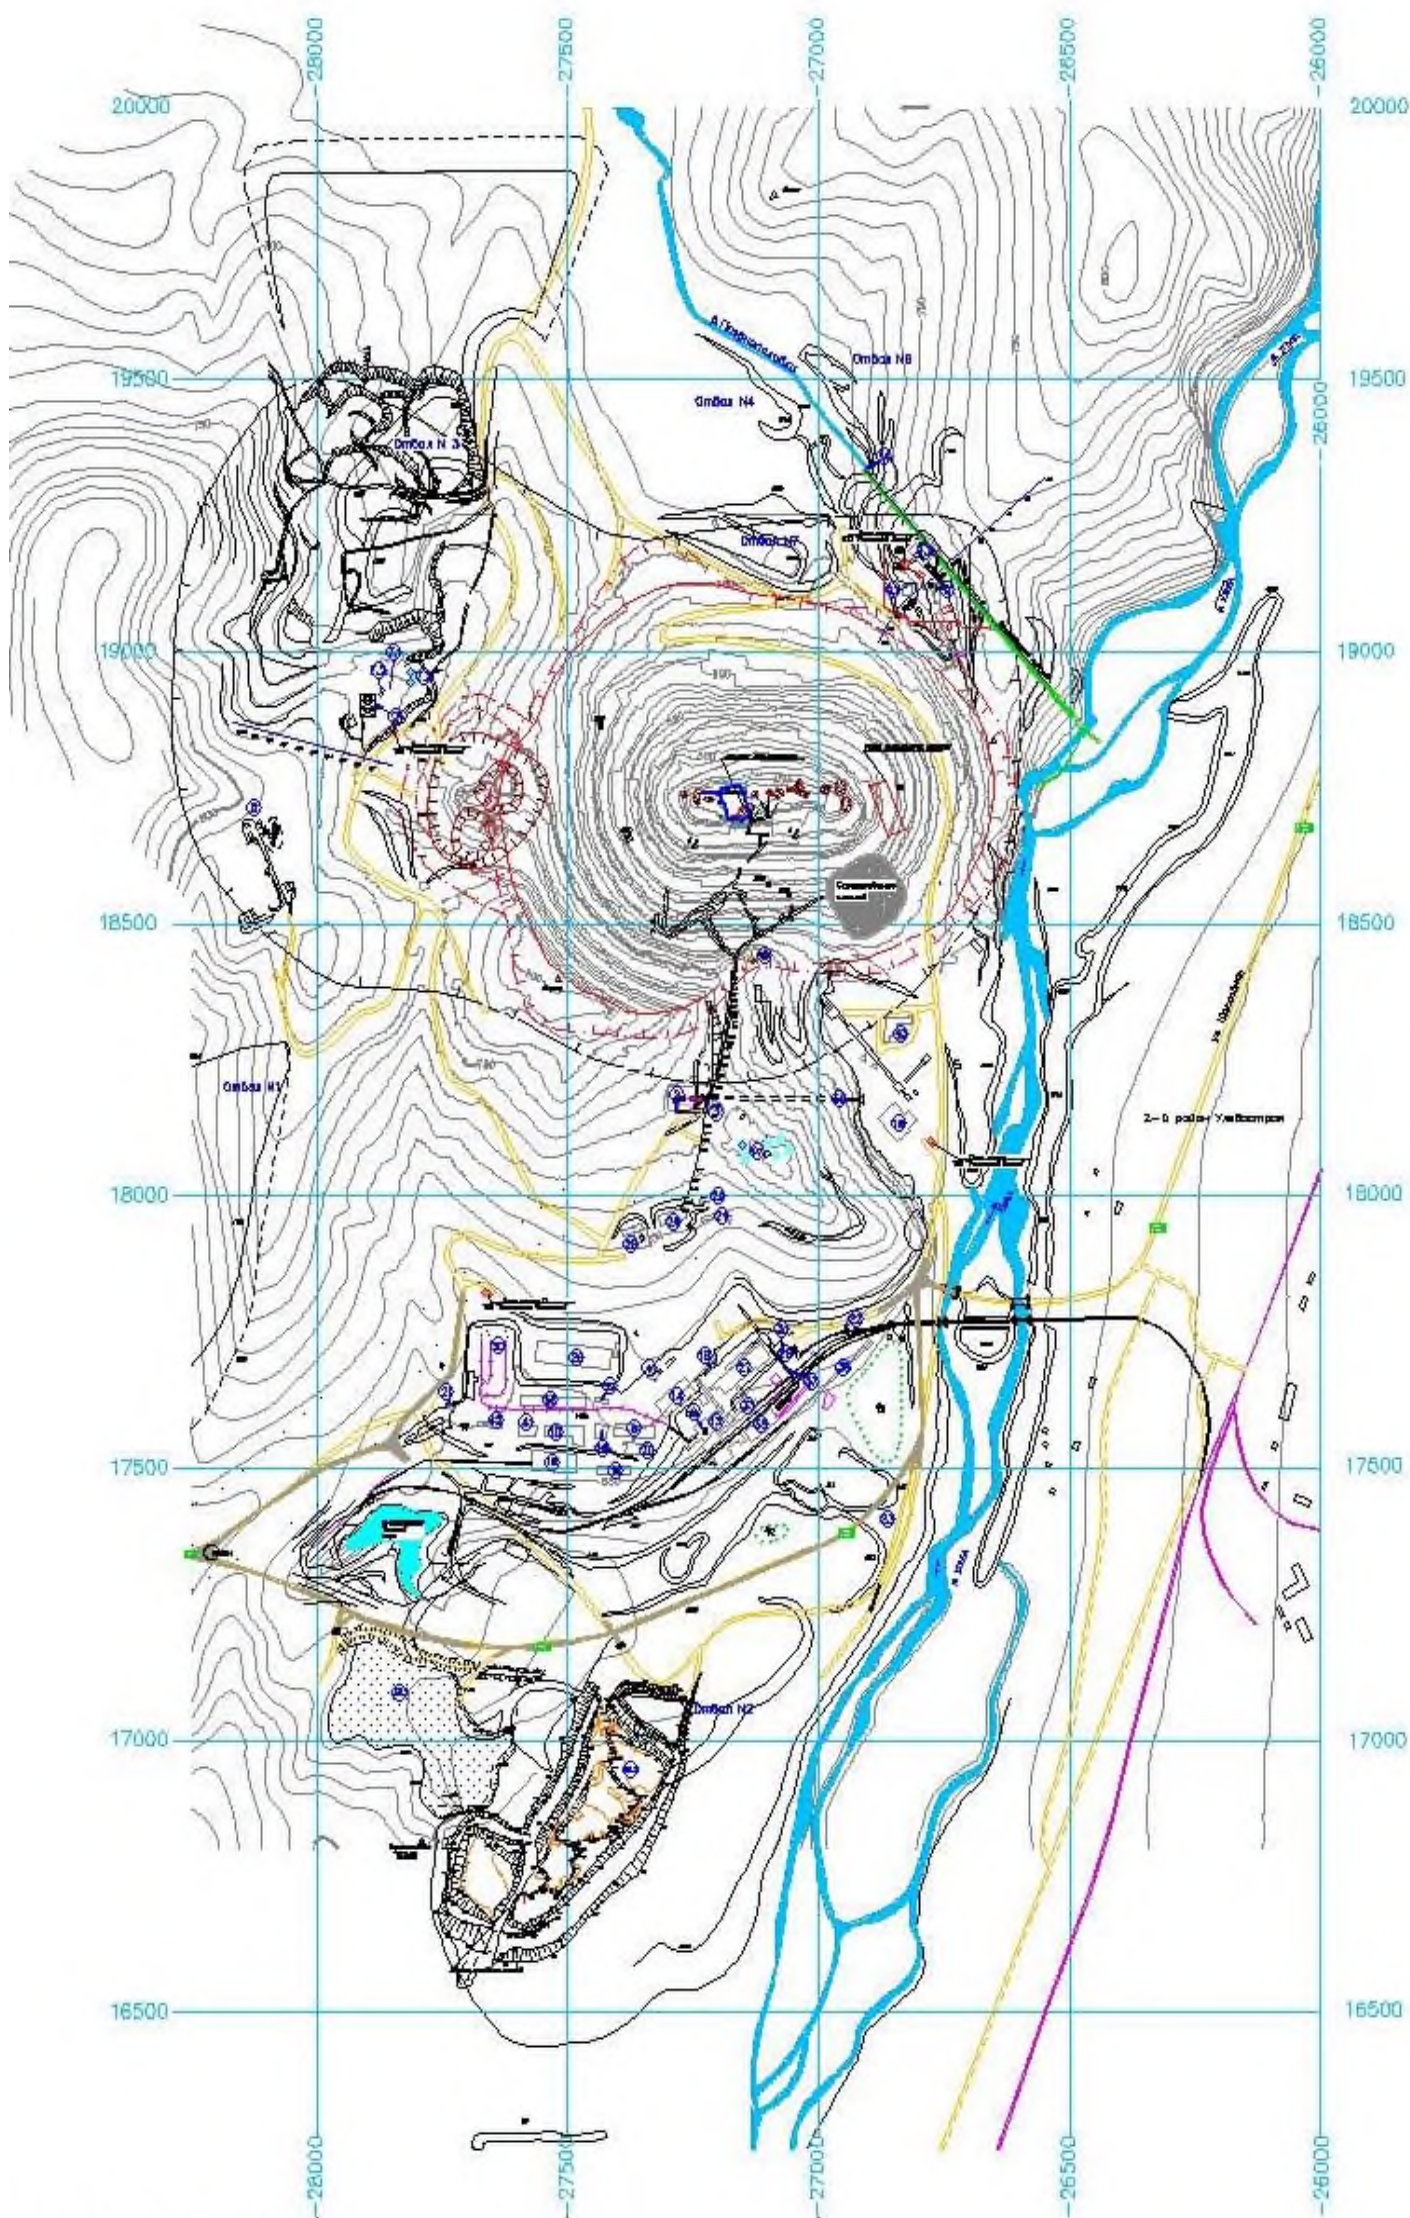

Экспликация зданий и сооружений

Номер по плану	Наименование	Примечание
1. Общие данные о проекте.
2. Ситуационный план разработан на основании ситуационного плана, утвержденного заказчиком.
3. Система высот — Балтийская.
4. Система координат — местная.