


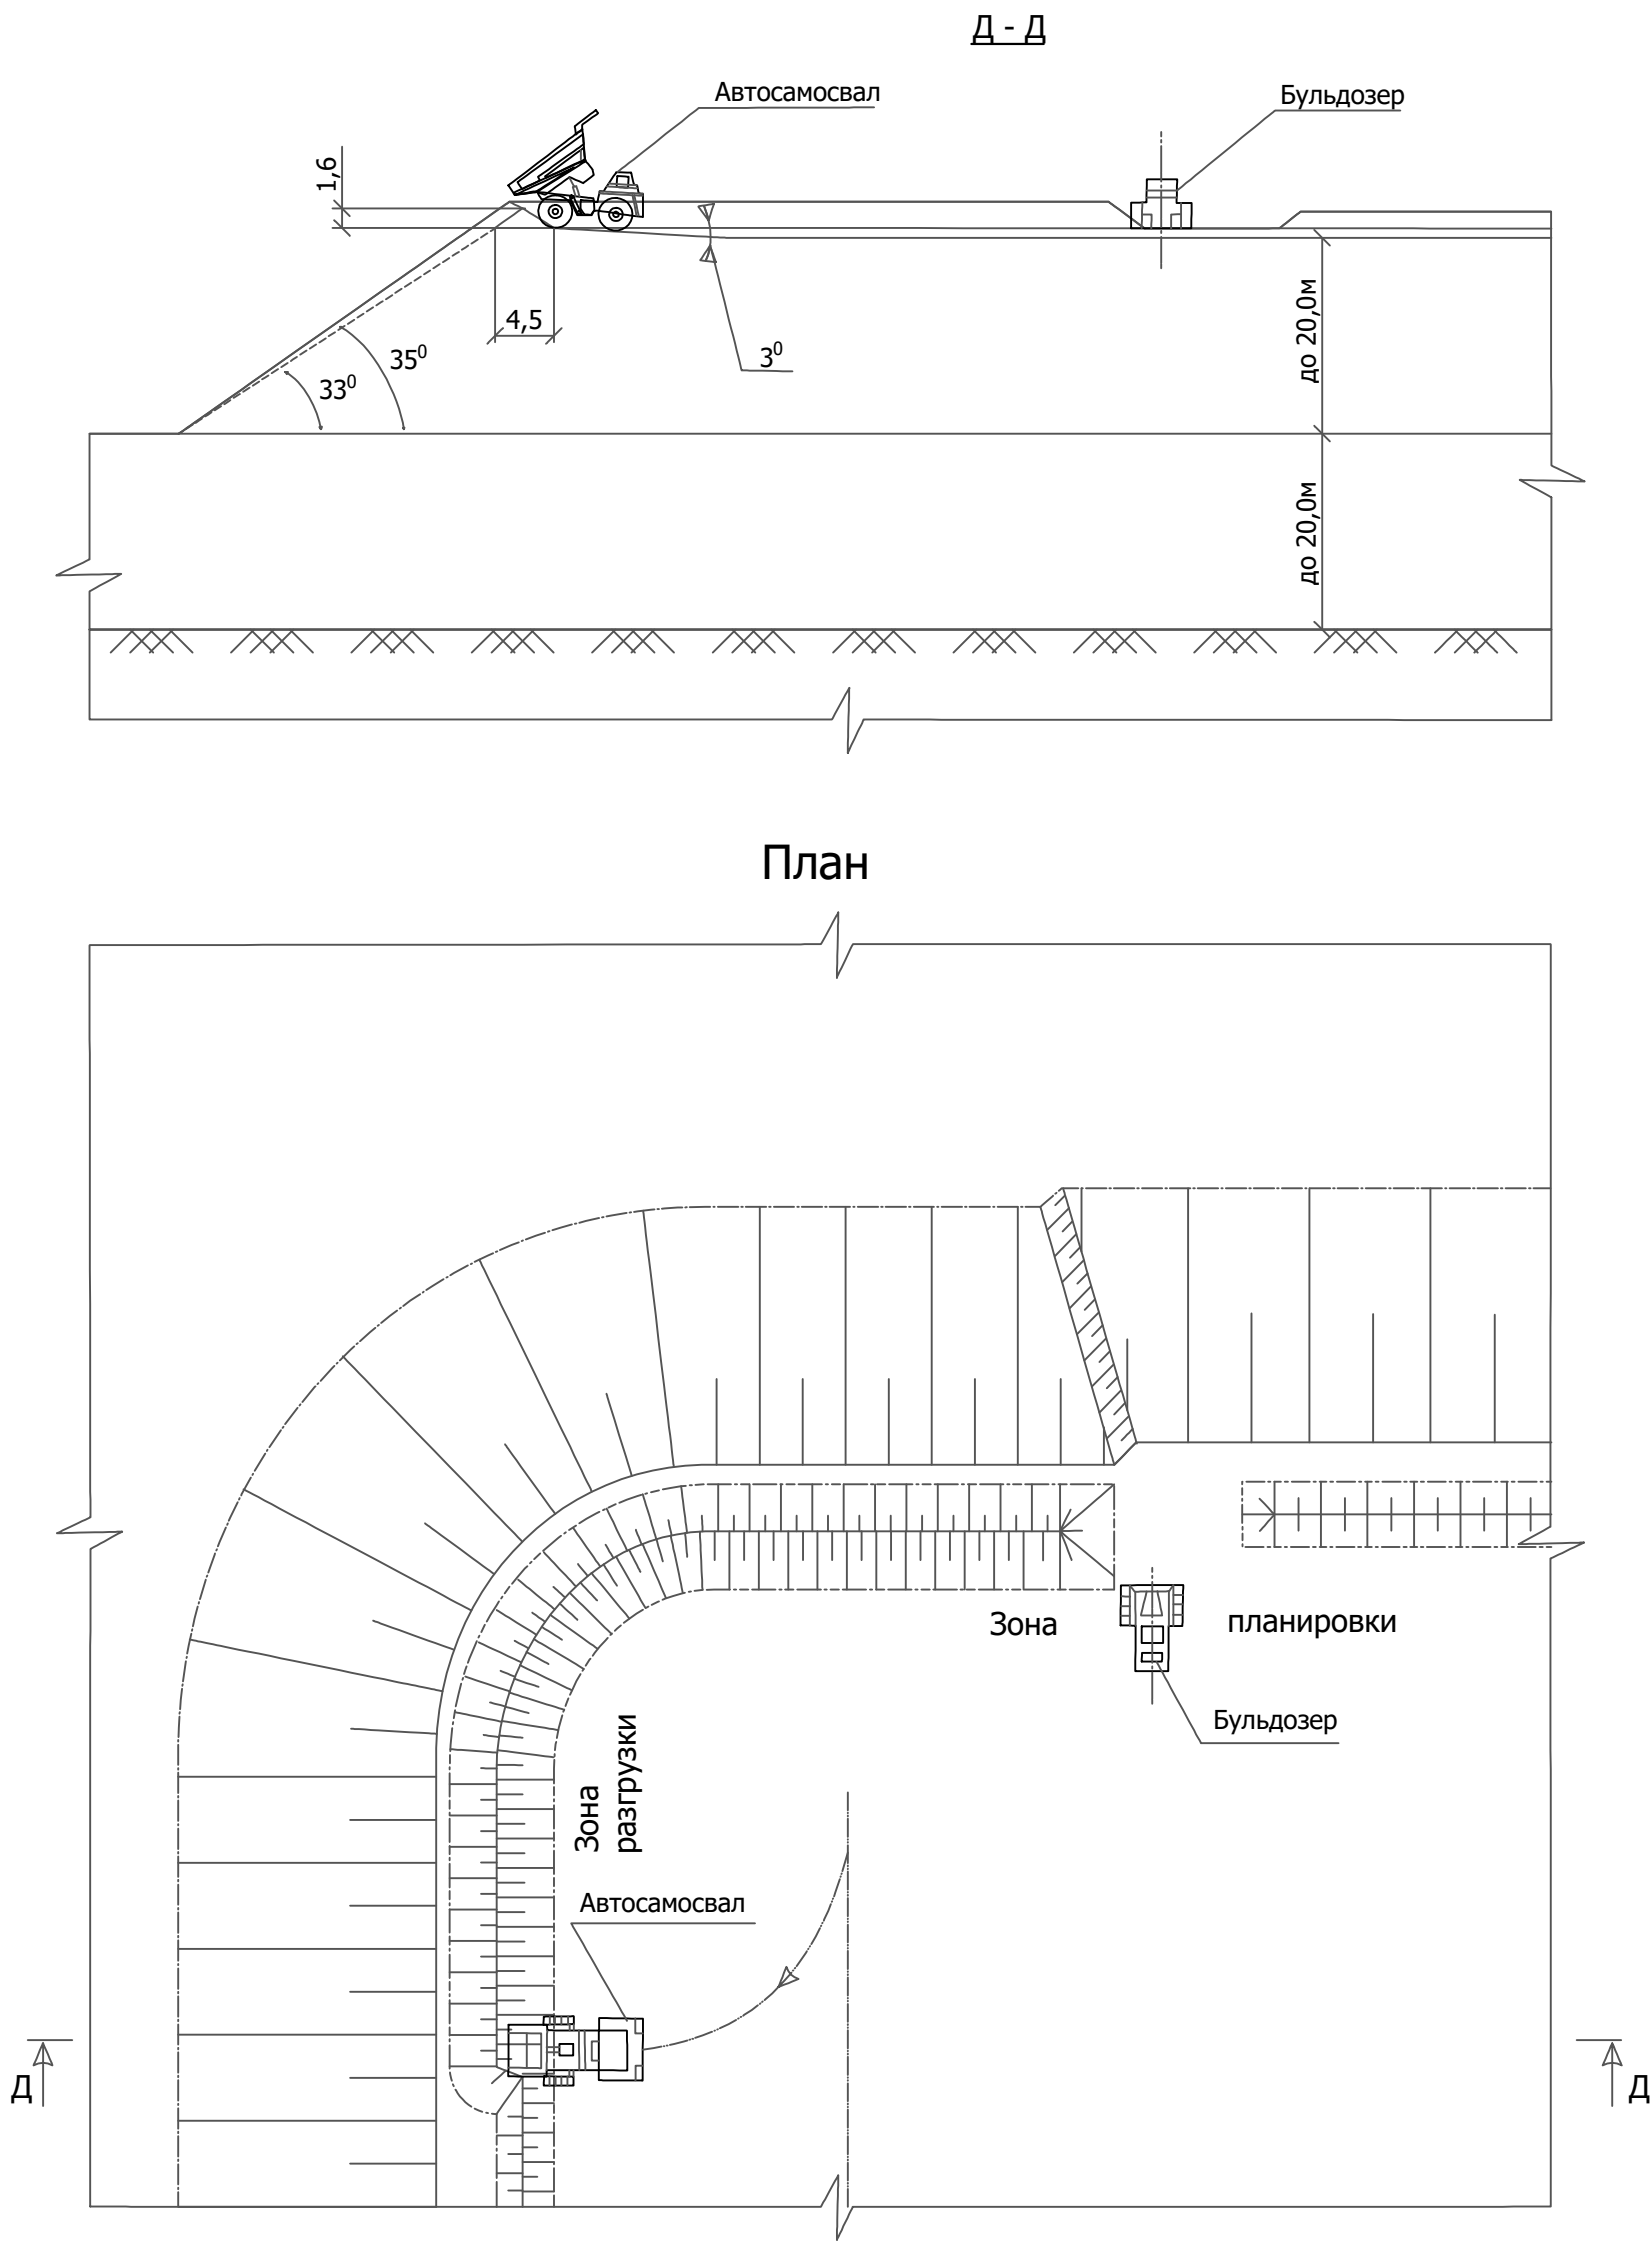

						02-24-АТ-20			
						АО "Шубарколь Премиум"			
Изм.	Кол.уч	Лист	№ док.	Подп.	Дата	План горных работ разработки Шубаркольского месторождения каменного угля в границах участка "Центральный - 2" АО "Шубарколь Премиум" на период 2024-2038гг.	Стадия	Лист	Листов
Проверил							П	20	23
ГИП	Цхай								
Исполнил	Толовхан								
Исполнил									
Исполнил						Технологическая схема бульдозерного отвалообразования	ТОО "А-TRIUMPH" г. Астана, 2024г.		
Н.Контр.	Цхай								