


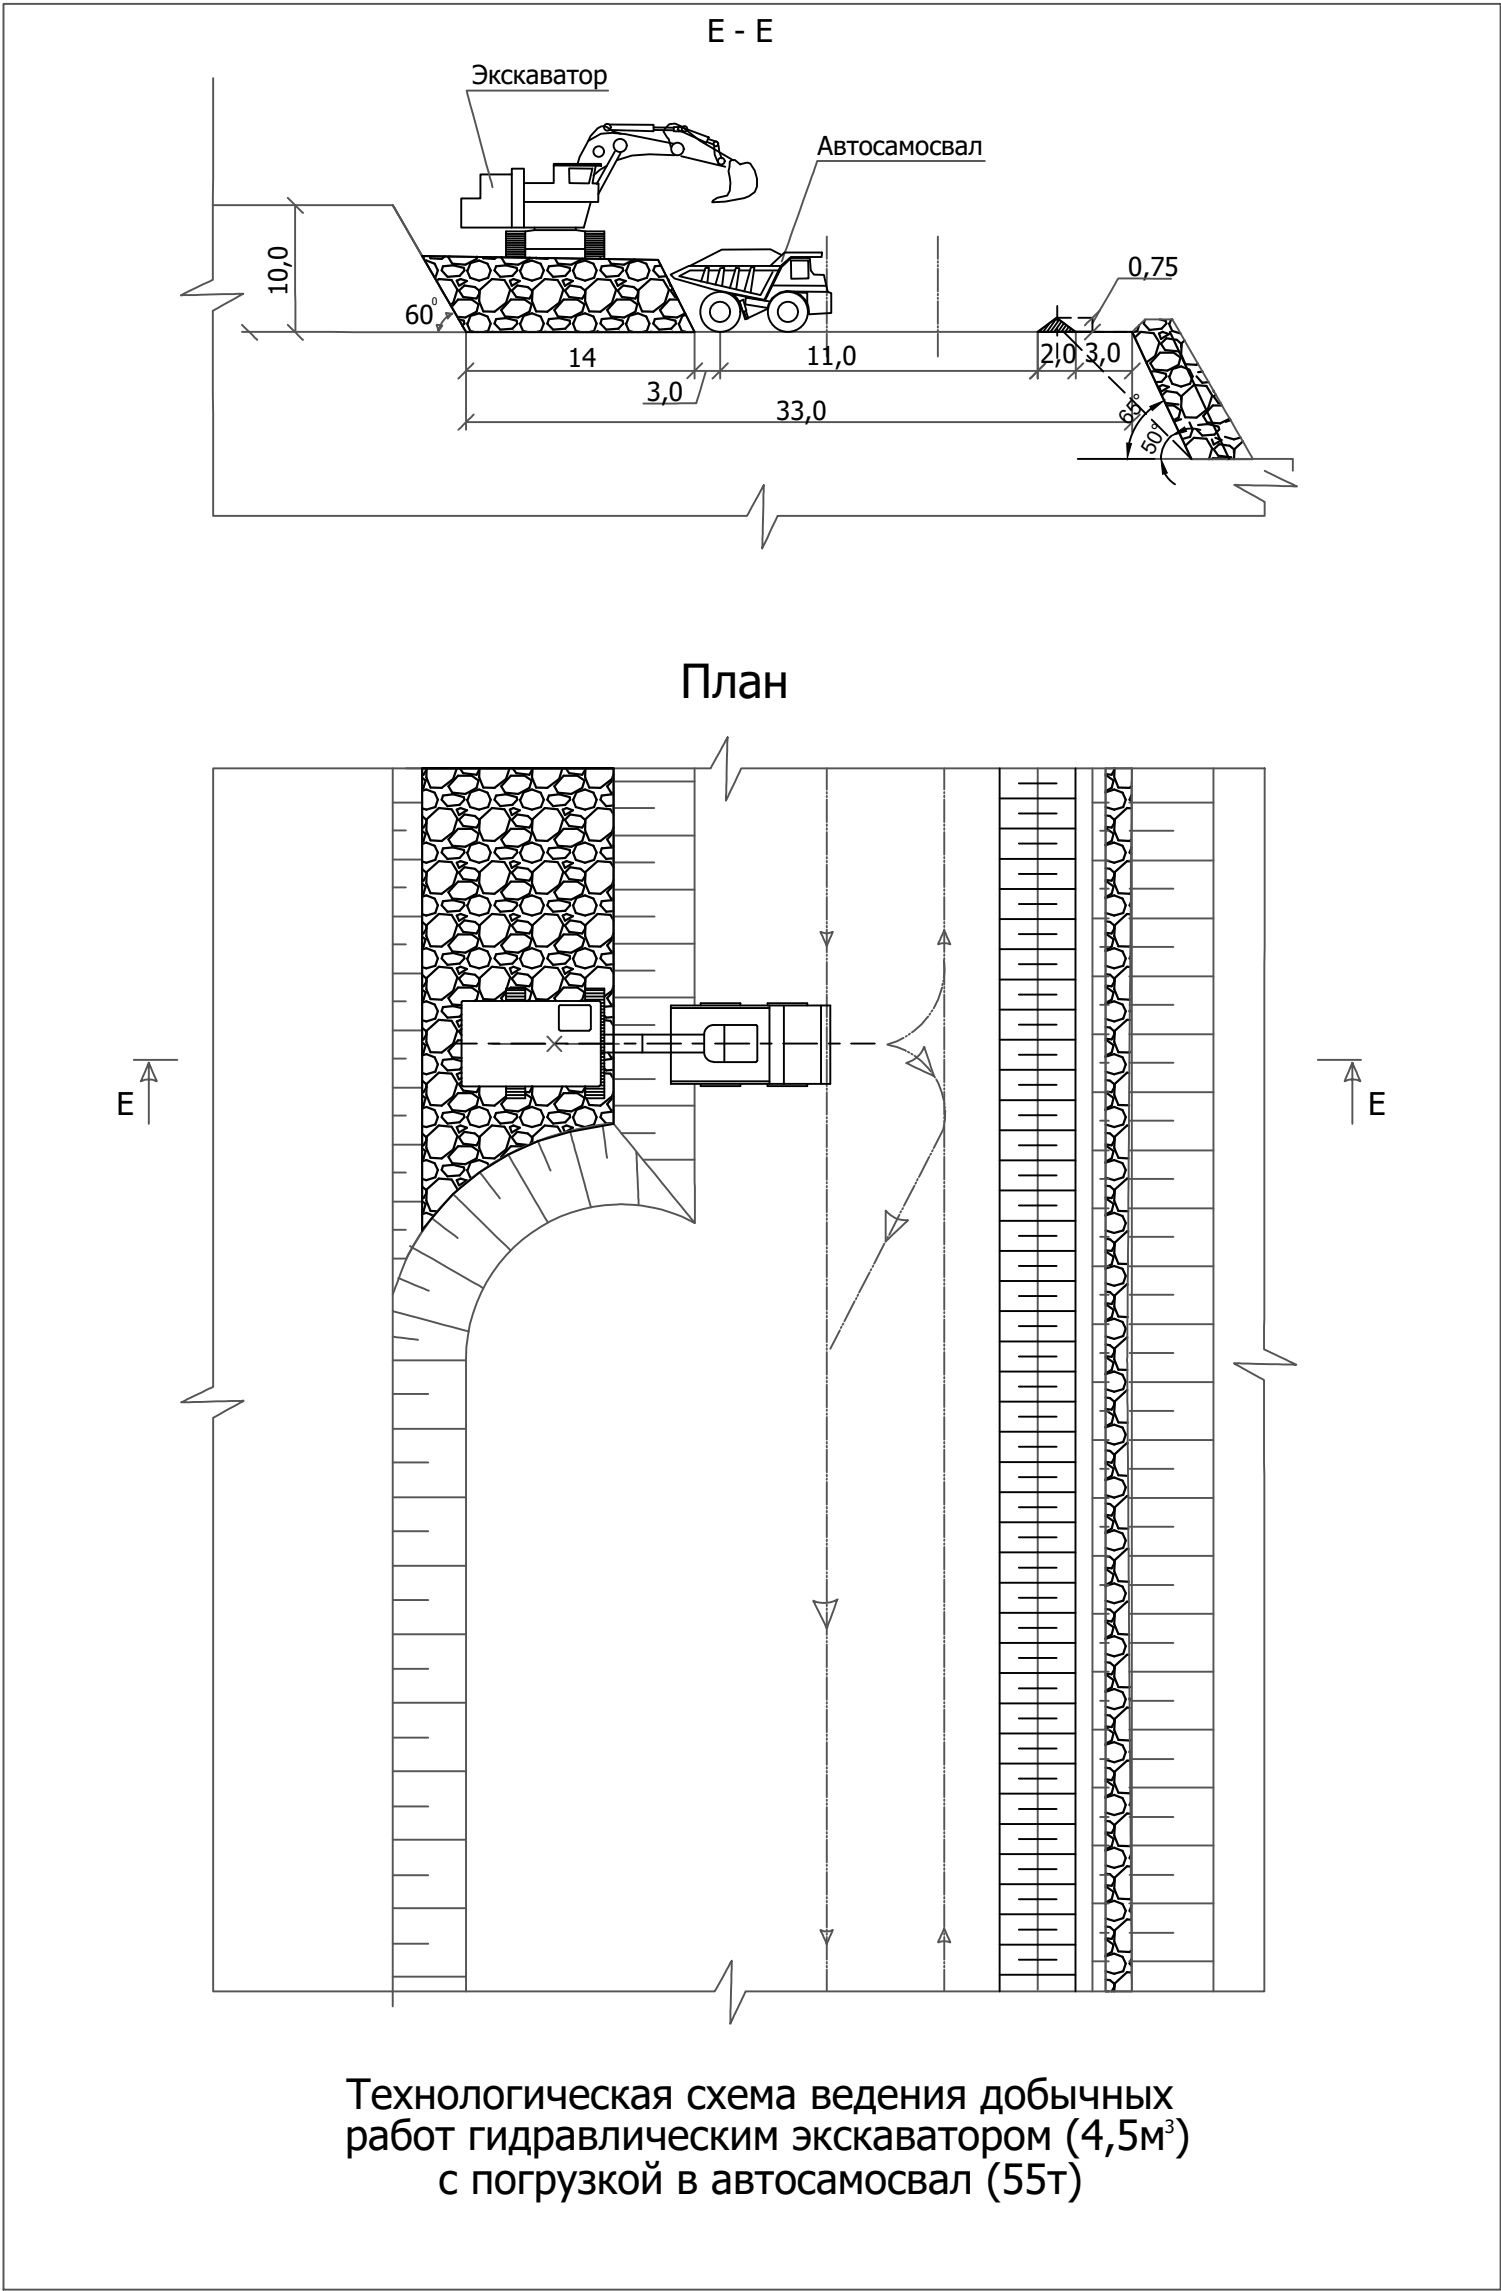

						02-24-АТ-14			
						АО "Шубарколь Премиум"			
Изм.	Кол.ч	Лист	№ док.	Подп.	Дата	План горных работ разработки Шубаркольского месторождения каменного угля в границах участка "Центральный - 2" АО "Шубарколь Премиум" на период 2024-2038гг.	Стадия	Лист	Листов
Проверил							П	14	23
ГИП		Цхай							
Исполнил		Толовхан							
Исполнил									
Исполнил						Технологическая схема ведения добычных работ гидравлическим экскаватором (обратная лопата) с погрузкой в автосамосвал	ТОО "А-TRIUMPH" г. Астана, 2024г.		
Н.Контр.		Цхай							