


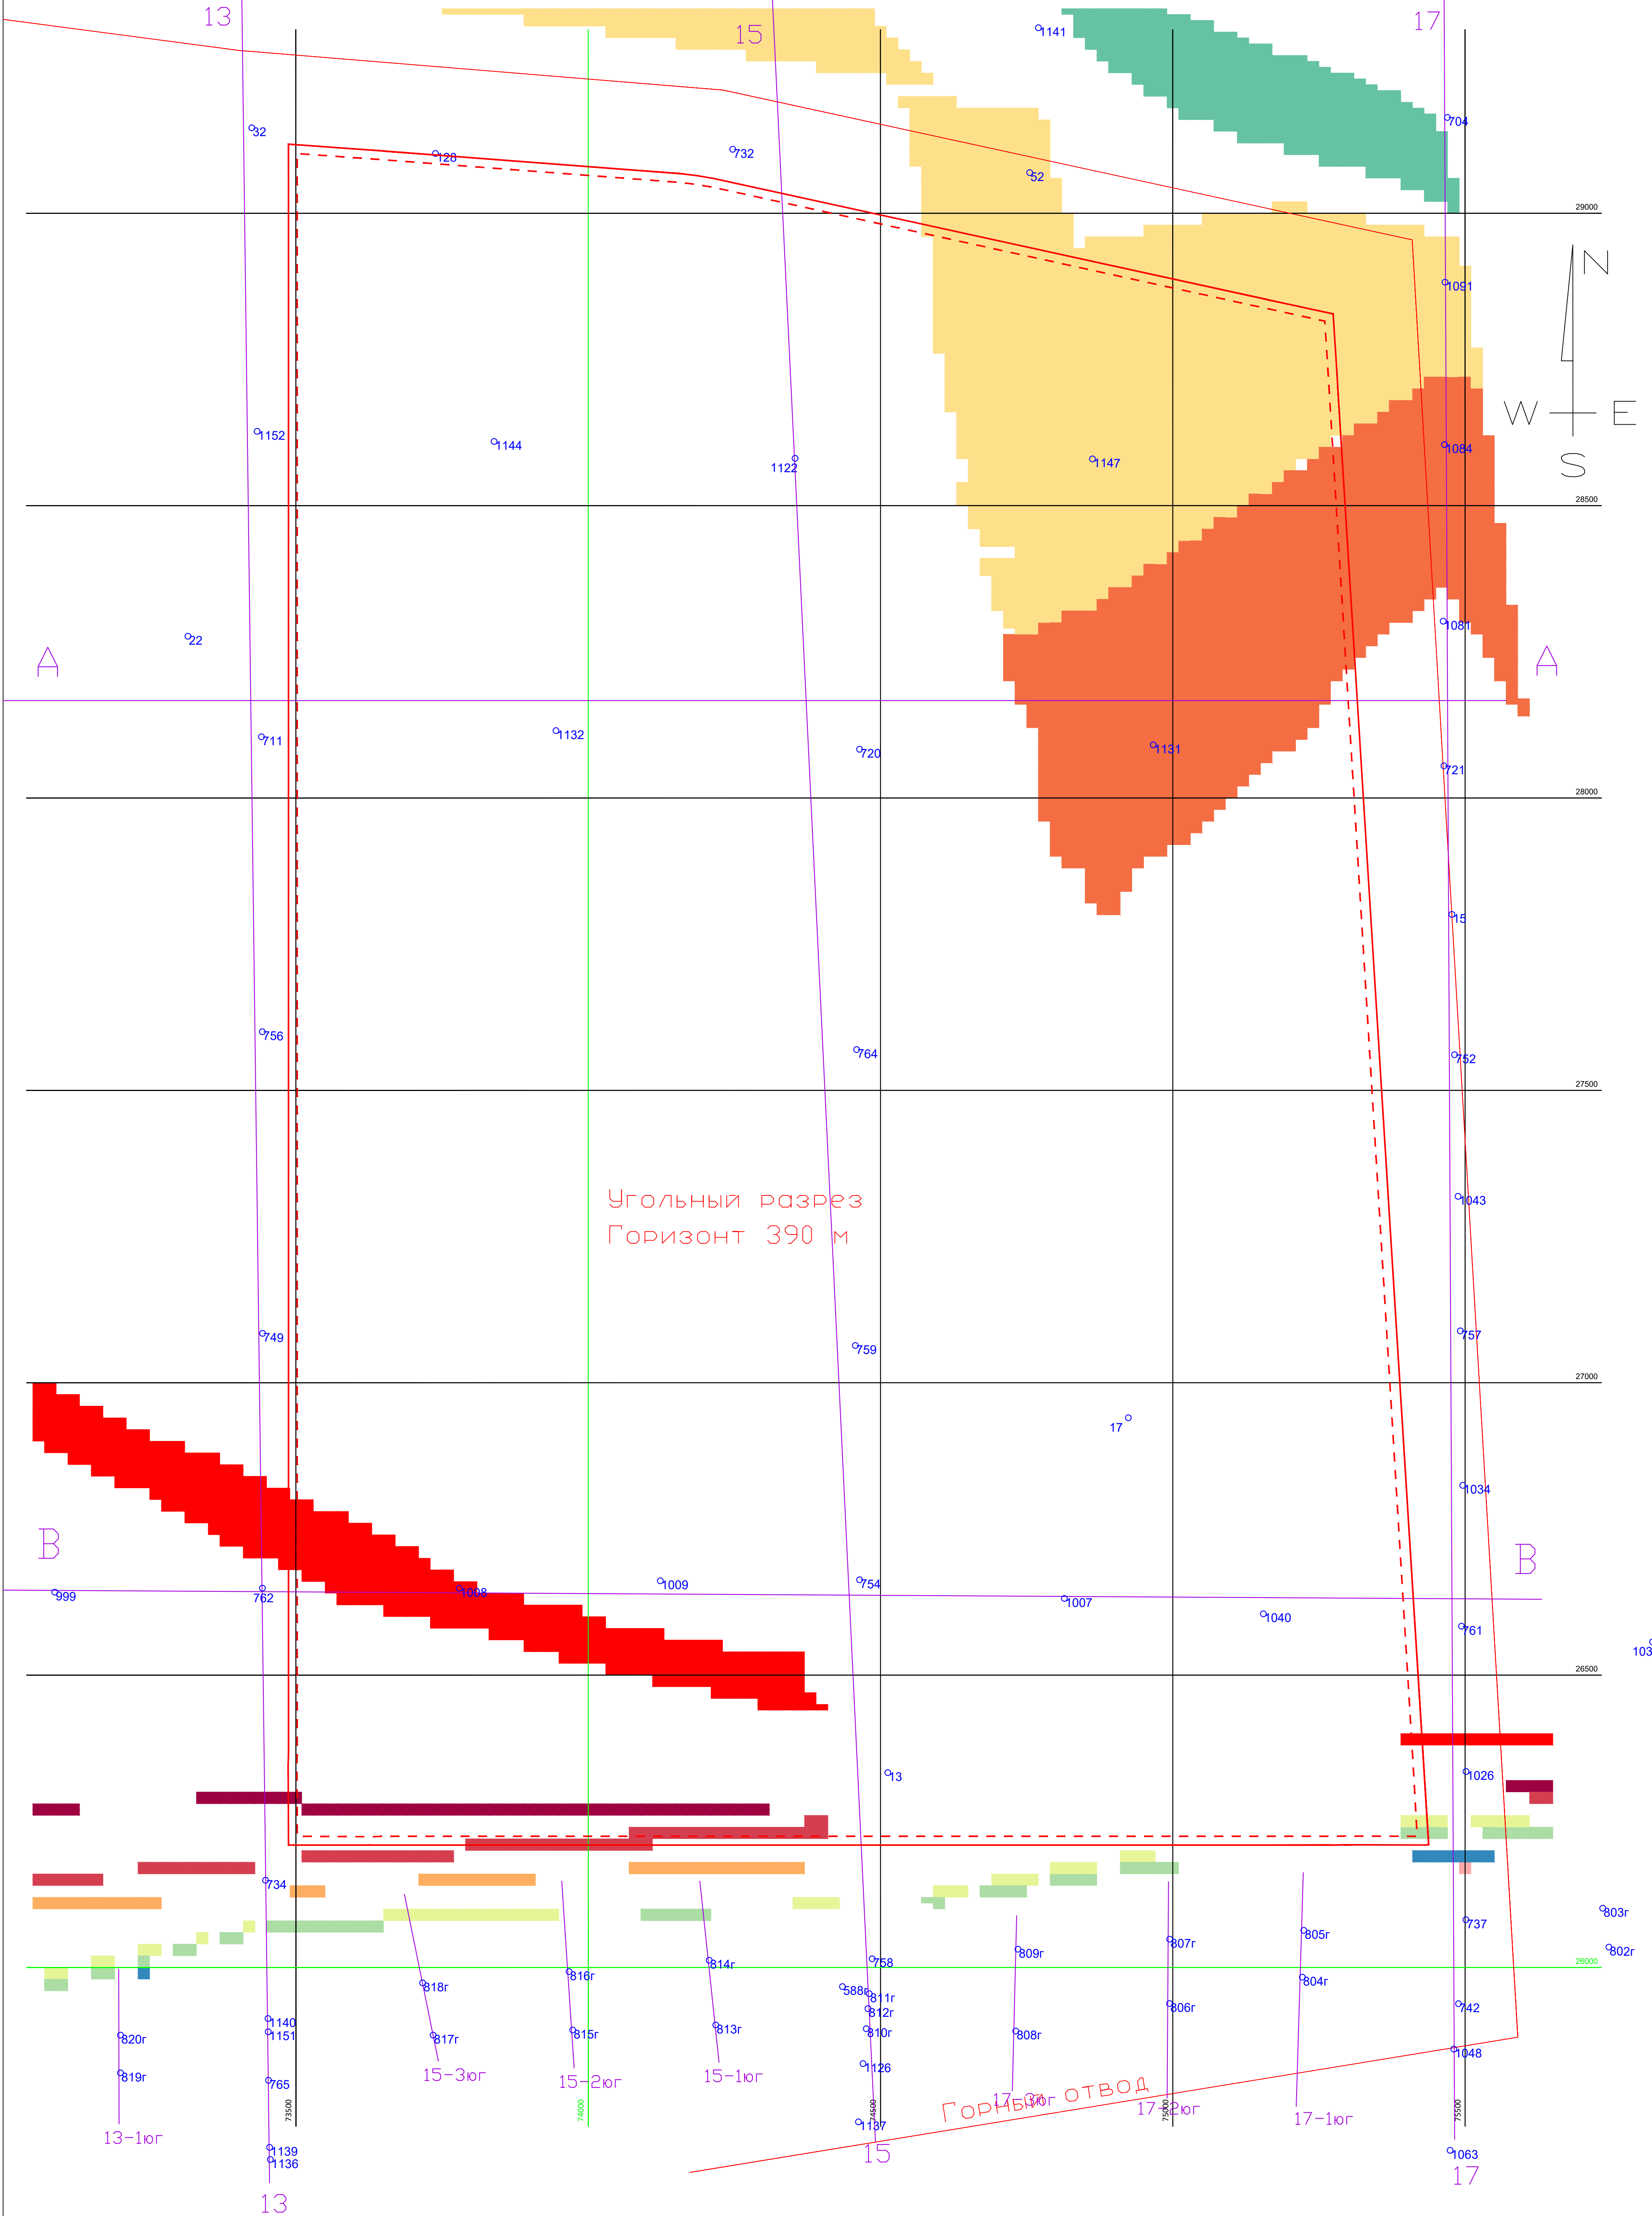

Примечания:

1. Система координат - 42 г, система высот - Балтийская.
2. План на конец отработки угольного разреза приведен на черт. 02-24-АТ-02

Условные обозначения:

	- Пласт 1В		- Пласт 1В2-2		- Пласт 2В2
	- Пласт 1В1		- Пласт 2В		- Пласт 2В3
	- Пласт 1В2		- Пласт 2В1		- Пласт 2В4
	- Пласт 1В2-1		- Пласт 2В1-4		- Пласт В0

						02-24-АТ-05		
						АО "Шубарколь Премиум"		
Изм.	Кол.	Лист	Челок	Подп.	Дата	План горных работ разработки Шубаркольского месторождения каменного угля в границах участка "Центральный" - 2, АО "Шубарколь Премиум" на период 2024-2038гг.		
Проверил	ГИП	Цхай				Стадия	Лист	Листов
Исполнил	Головхан					П	5	23
Исполнил						Масштаб 1:5000		
Исполнил	Н.Контр.	Цхай				План отработки горизонта 390 м		
						ТОО "А-ТРИУМФ" г. Астана, 2024г.		