
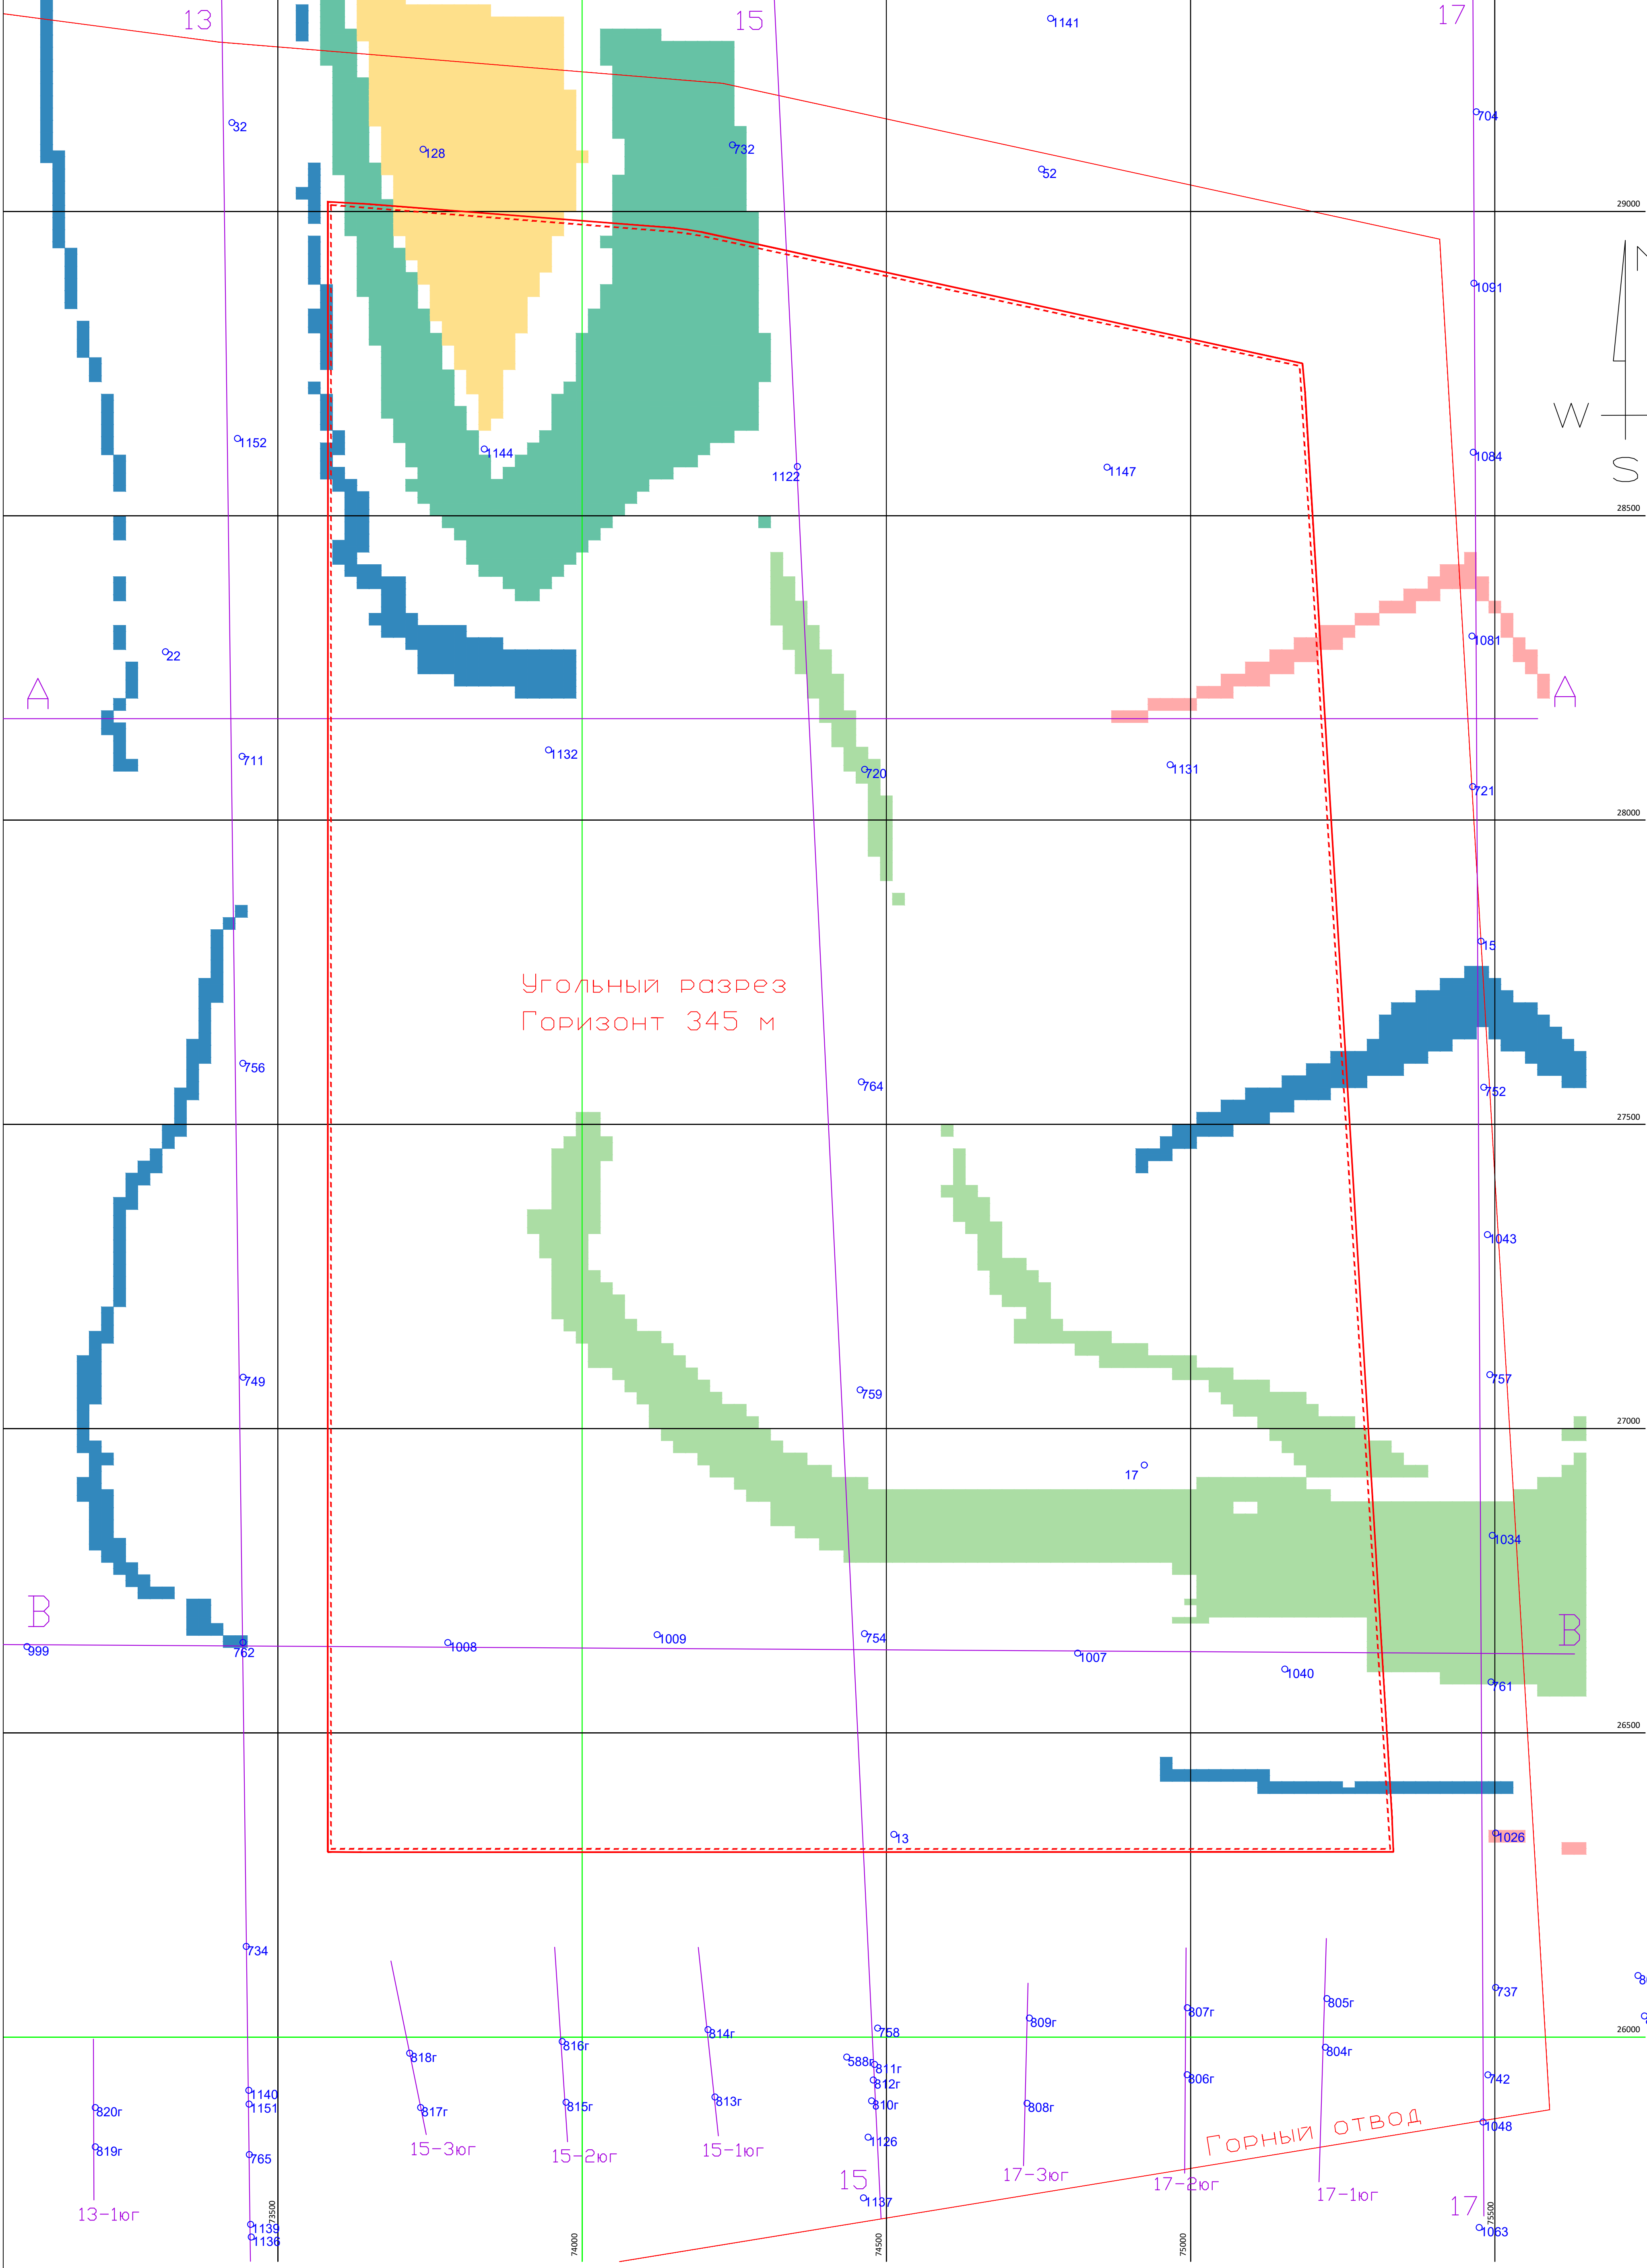
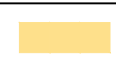
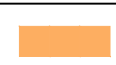
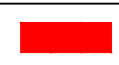


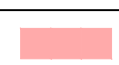

Примечания:

1. Система координат - 42 г, система высот - Балтийская.
2. План на конец отработки угольного разреза приведен на черт. 02-24-АТ-02

Условные обозначения:

- | | | |
|---|--|---|
|  - Пласт 1В |  - Пласт 1В2-2 |  - Пласт 2В2 |
|  - Пласт 1В1 |  - Пласт 2В |  - Пласт 2В3 |
|  - Пласт 1В2 |  - Пласт 2В1 |  - Пласт 2В4 |
|  - Пласт 1В2-1 |  - Пласт 2В1-4 |  - Пласт В0 |

						02-24-АТ-09		
						АО "Шубарколь Премиум"		
Изм.	Кол.уч.	Лист	Челок	Подп.	Дата	План горных работ разработки Шубаркольского месторождения каменного угля в границах участка "Центральный - 2" АО "Шубарколь Премиум" на период 2022-2038гг.		
Проверил	ГИП	Цхай				Стадия	Лист	Листов
		Толовхан				П	9	23
Исполнил							Масштаб 1:5000	
Исполнил						План отработки горизонта 345 м		
Исполнил	Н.Контр.	Цхай				ТОО "А-TRIUMPH" г. Астана, 2024г.		