


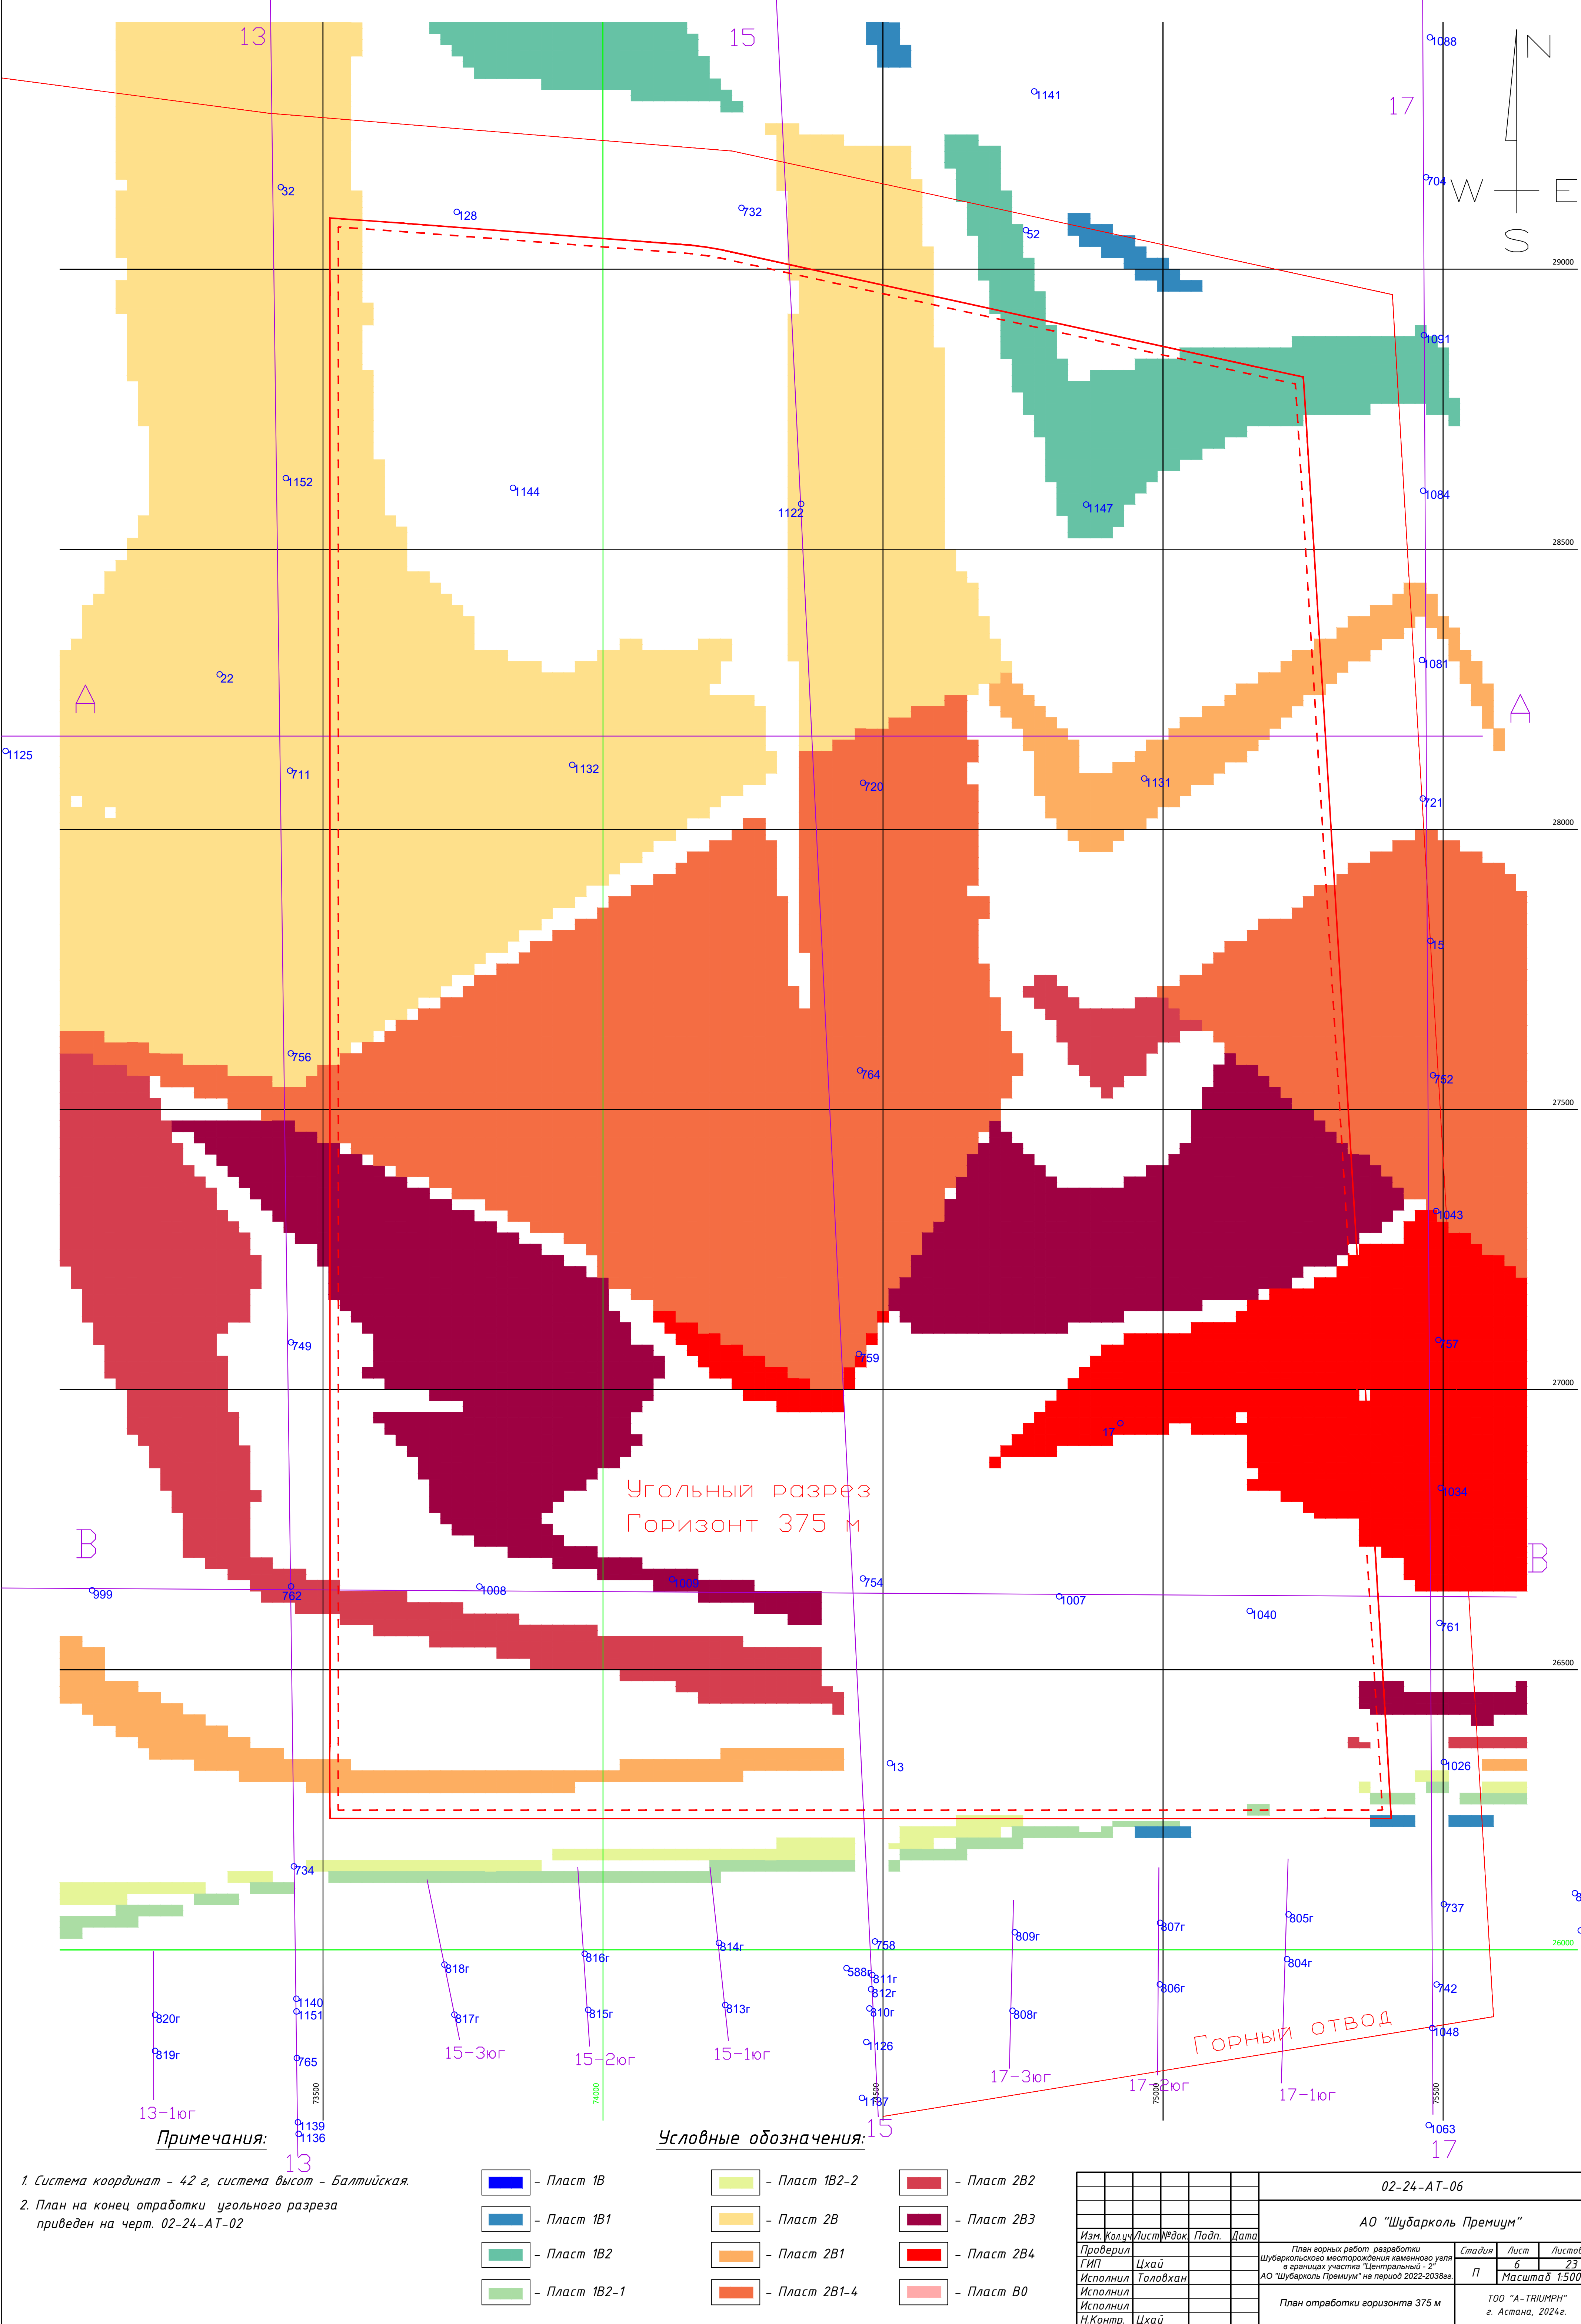

1. Система координат - 42 г, система высот - Балтийская.
2. План на конец отработки угольного разреза
приведен на черт. 02-24-AT-02

- Примечания:**
- 13-1юг
 - 13-2юг
 - 13-3юг
 - 15-1юг
 - 15-2юг
 - 15-3юг
 - 17-1юг
 - 17-2юг
 - 17-3юг

Условные обозначения:

- Пласт 1B
- Пласт 1B1
- Пласт 1B2
- Пласт 1B2-1
- Пласт 1B2-2
- Пласт 2B
- Пласт 2B1
- Пласт 2B1-4
- Пласт 2B2
- Пласт 2B3
- Пласт 2B4
- Пласт B0

02-24-AT-06					
АО "Шубарколь Премиум"					
Изм.	Кол.	Лист	Челок	Подп.	Дата
Проверил	Цхай				
ГИП	Головхан				
Исполнил					
Исполнил					
Н.Контр.	Цхай				
План горных работ разработки Шубаркольского месторождения каменного угля в границах участка "Центральный" - 2 в АО "Шубарколь Премиум" на период 2022-2038гг.				Стадия	Лист
План отработки горизонта 375 м				П	23
				Масштаб	1:5000
				ТОО "А-ТРИУМФ" г. Астана, 2024г.	