


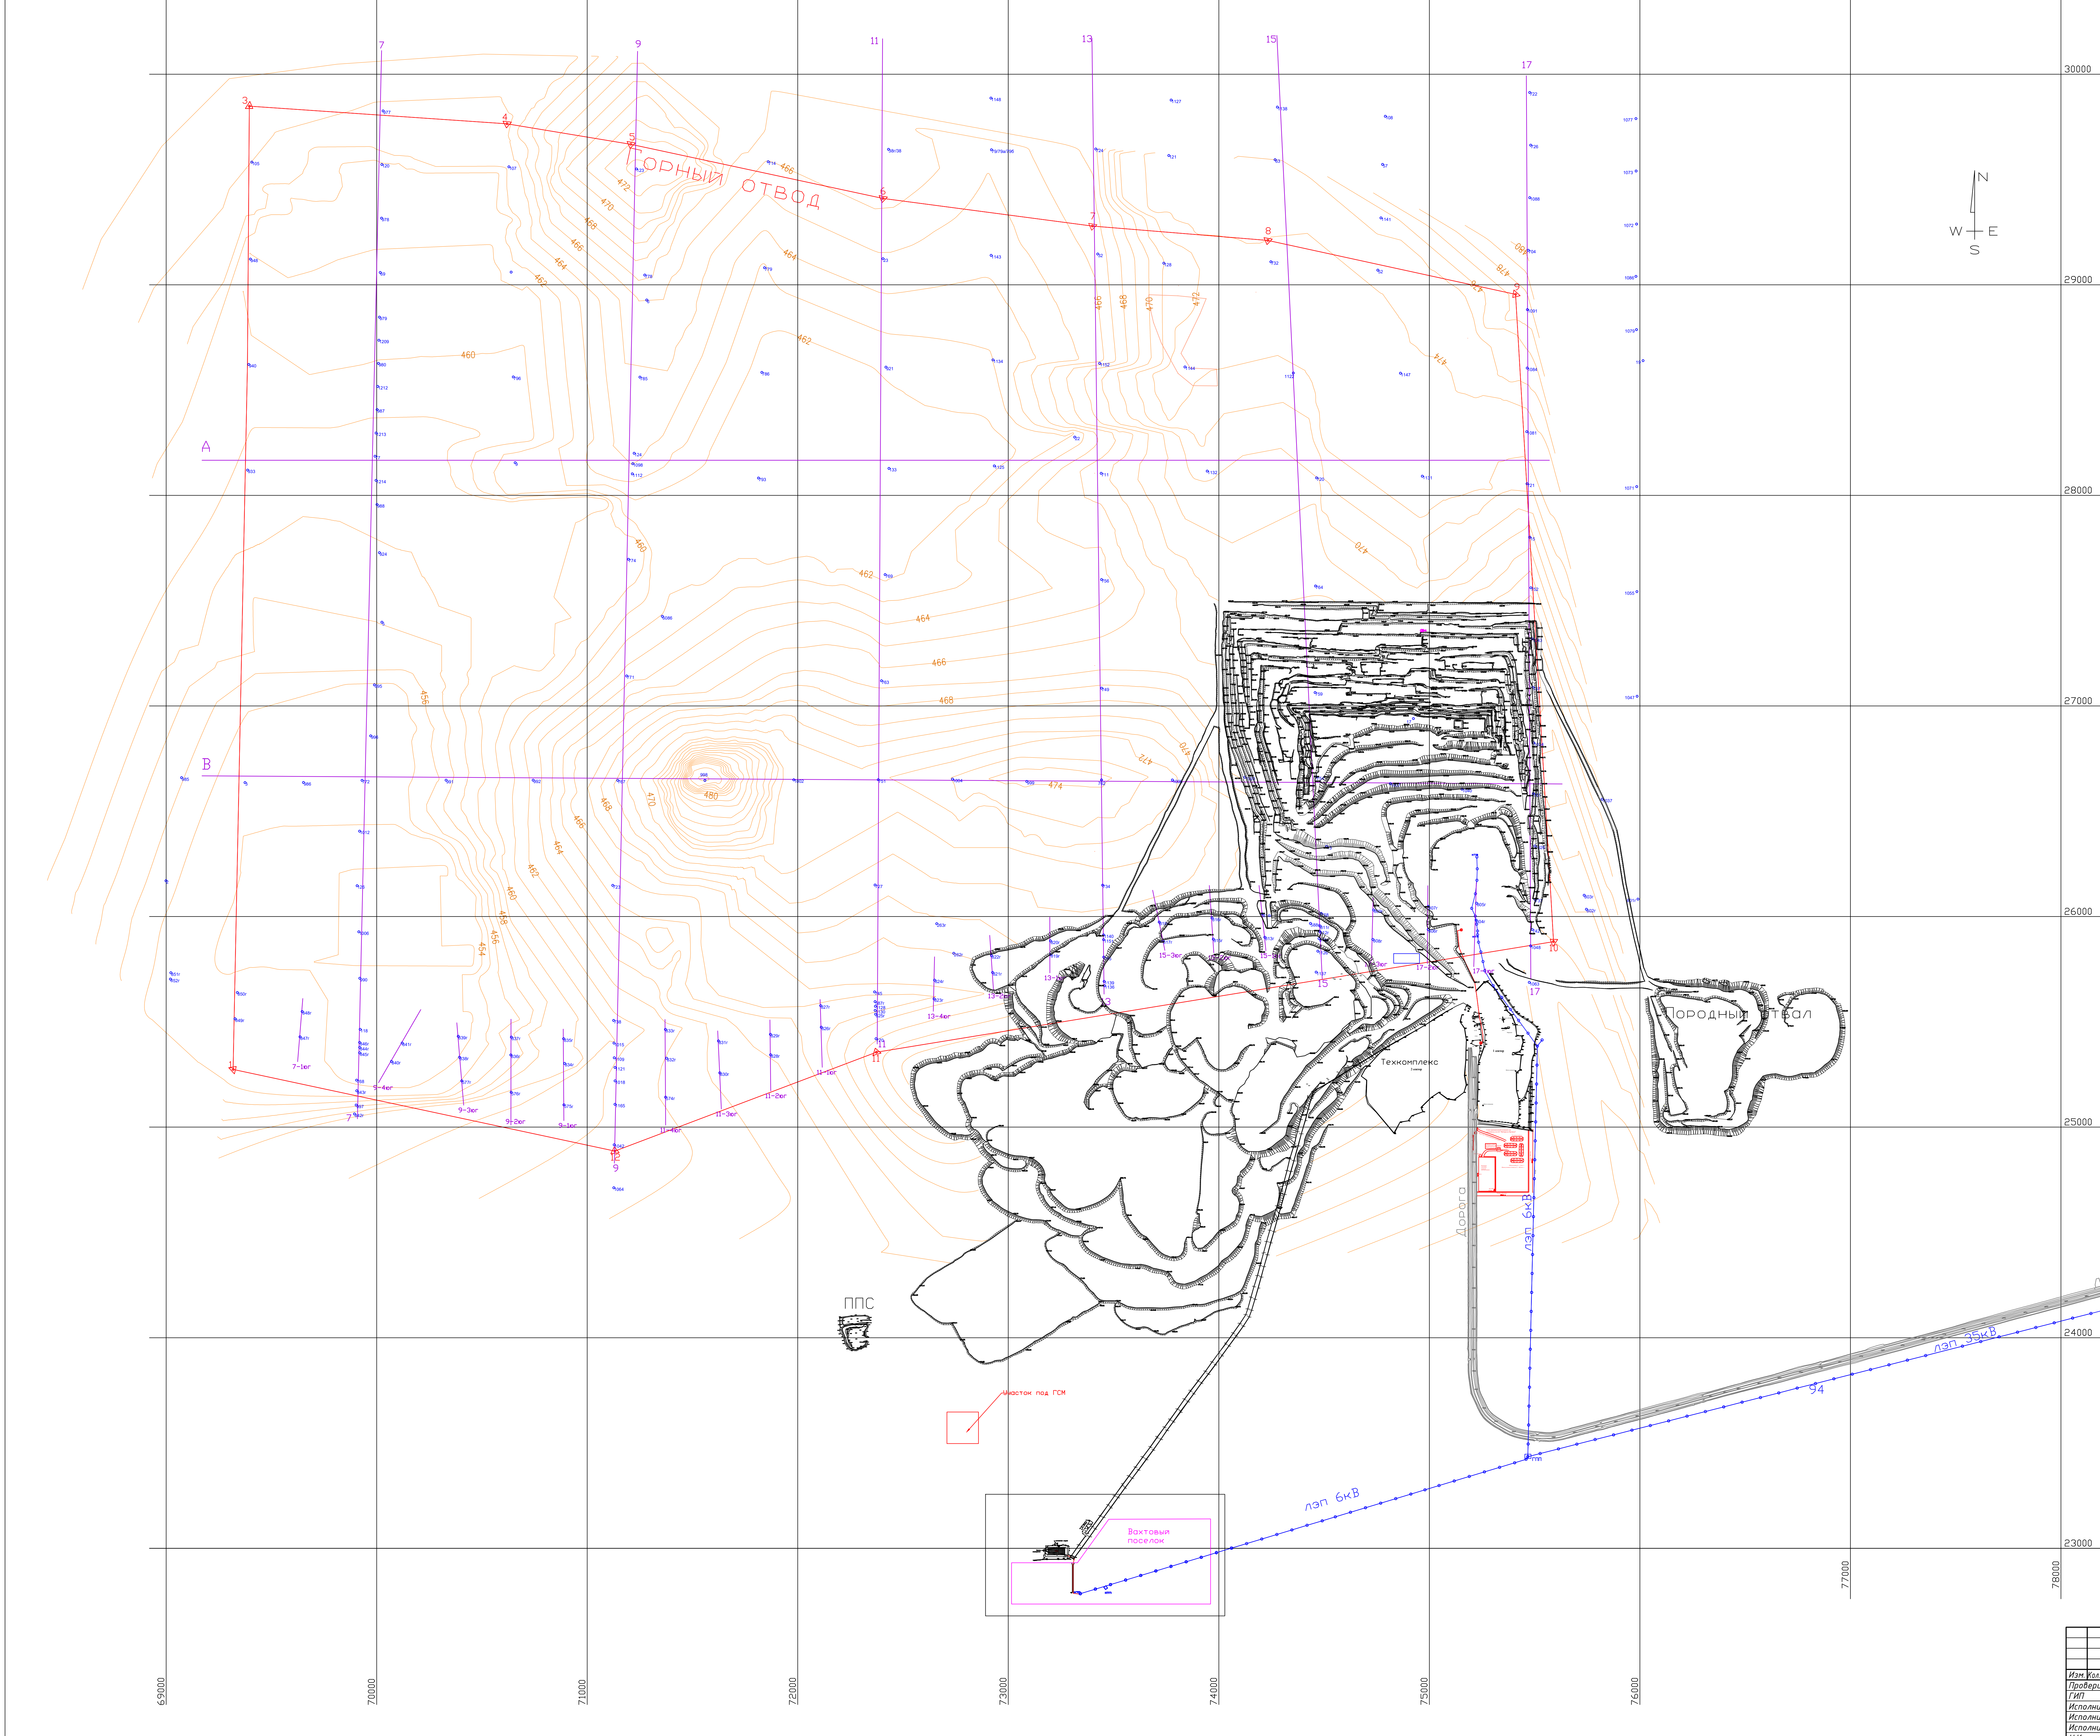

Примечания

1. Система координат — 42г.
2. Система высот Балтийская.

02-24-АТ-01									
АО "Шубарколь Премиум"									
Изм.	Возм.	Лист	Фол.	Пл.	Ц.	План горных работ разработки шубаркольского месторождения каменного угля в границах участка "Центральный-2" АО "Шубарколь Премиум" на период 2024-2038гг.			
Пробур.	Цхай					Студия	Лист	Листов	
ГИП	Толоухан					П	1	23	
Исполн.						Масштаб 1:10000			
Исполн.						Ситуационный план участка "Центральный-2"			
Н.Контр.	Цхай					ТОО "А-ТРИМН" г. Астана, 2024г.			