


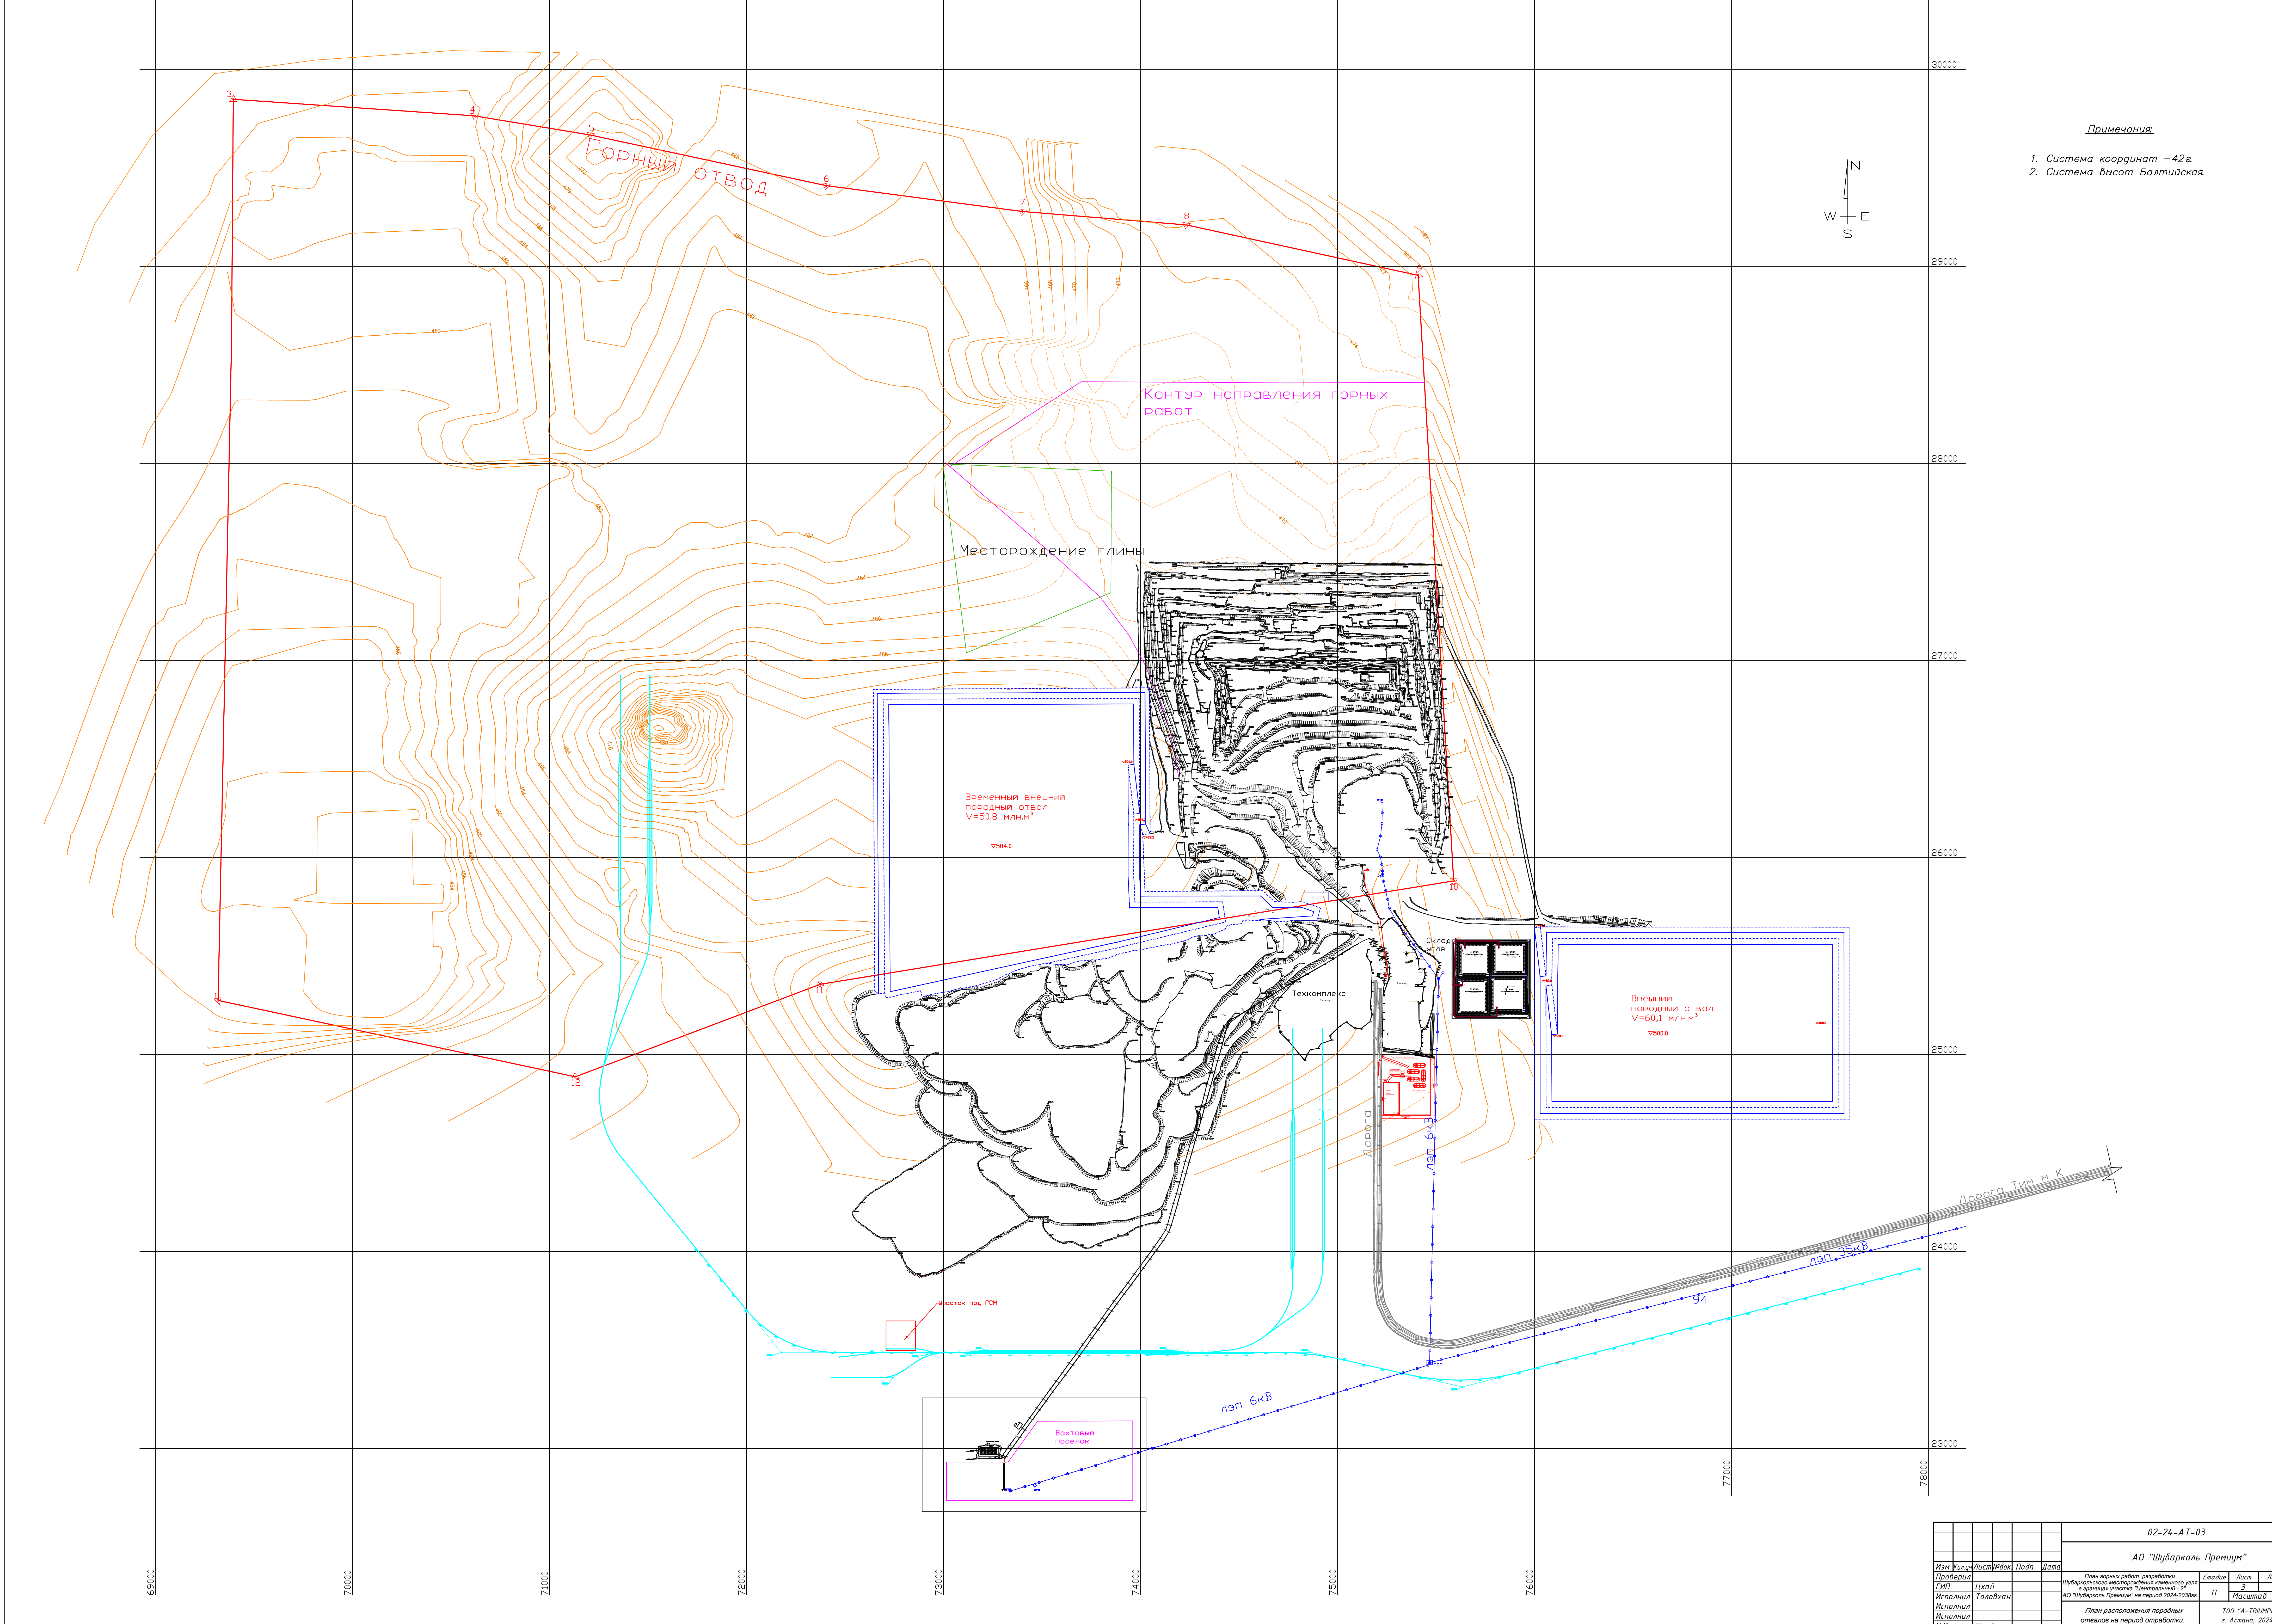

- Примечания
1. Система координат – 42а
 2. Система высот Балтийская

02-24-АТ-03					
АО "Шубарколь Премиум"					
Изм.	Волж.	Лист	Фол.	Пл.	Цит.
Пробир.					
Гип	Цхай				
Исполн.	Толовхан				
Исполн.					
Н.Контр.	Цхай				
План горных работ разработки шубаркольского месторождения каменного угля в границах участка "Премьерный" - 17				Стр.	Лист
АО "Шубарколь Премиум" на период 2024-2038гг.				3	23
П				Масштаб 1:10000	
План расположения породных отвалов на период отработки.				ТОО "А-ТРИУМФ" г. Астана, 2024г.	