


План

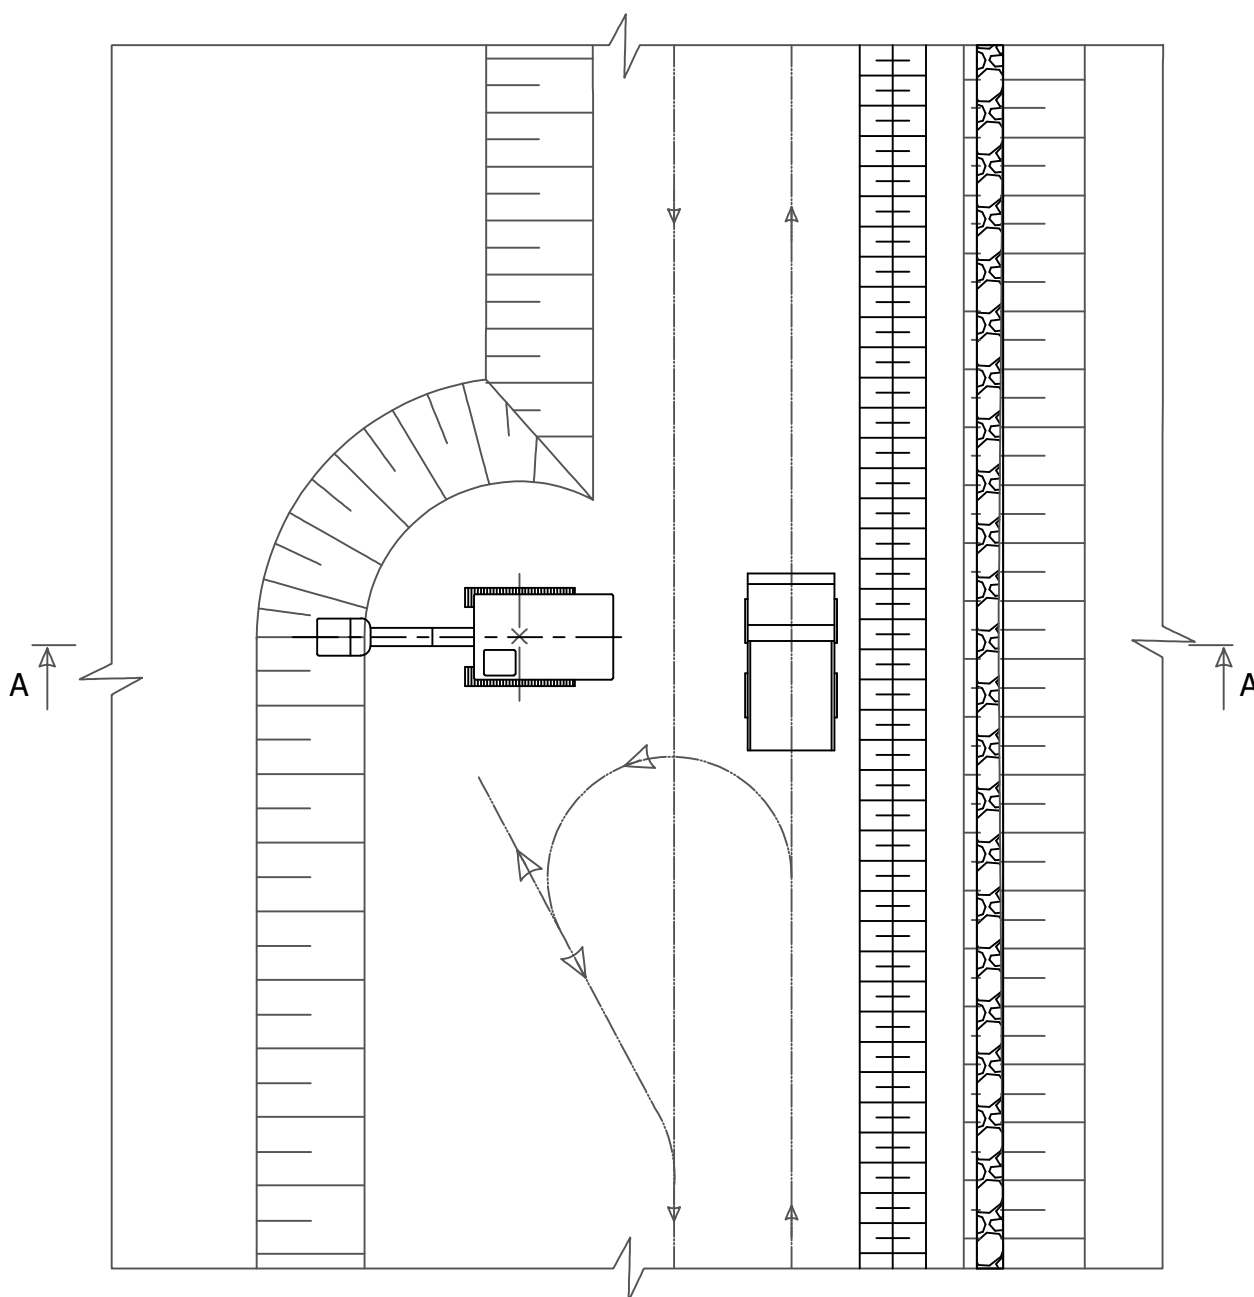

Технологическая схема отработки
вскрышного уступа гидравлическим экскаватором (11м³)
с погрузкой в автосамосвалы 90т и 55т

					02-24-AT-15					
					АО "Шубарколь Премиум"					
Изм.	Кол.ч	Лист	№ док.	Подп.	Дата	План горных работ разработки Шубаркольского месторождения каменного угля в границах участка "Центральный - 2" АО "Шубарколь Премиум" на период 2022-2038гг.	Стадия	Лист	Листов	
Проверил							П	15	23	
ГИП		Цхай								
Исполнил		Толовхан					Технологическая схема отработки вскрышного уступа гидравлическим экскаватором с погрузкой в автосамосвал	ТОО "А-TRIUMPH" г. Астана, 2024г.		
Исполнил										
Исполнил										
Н.Контр.		Цхай								