
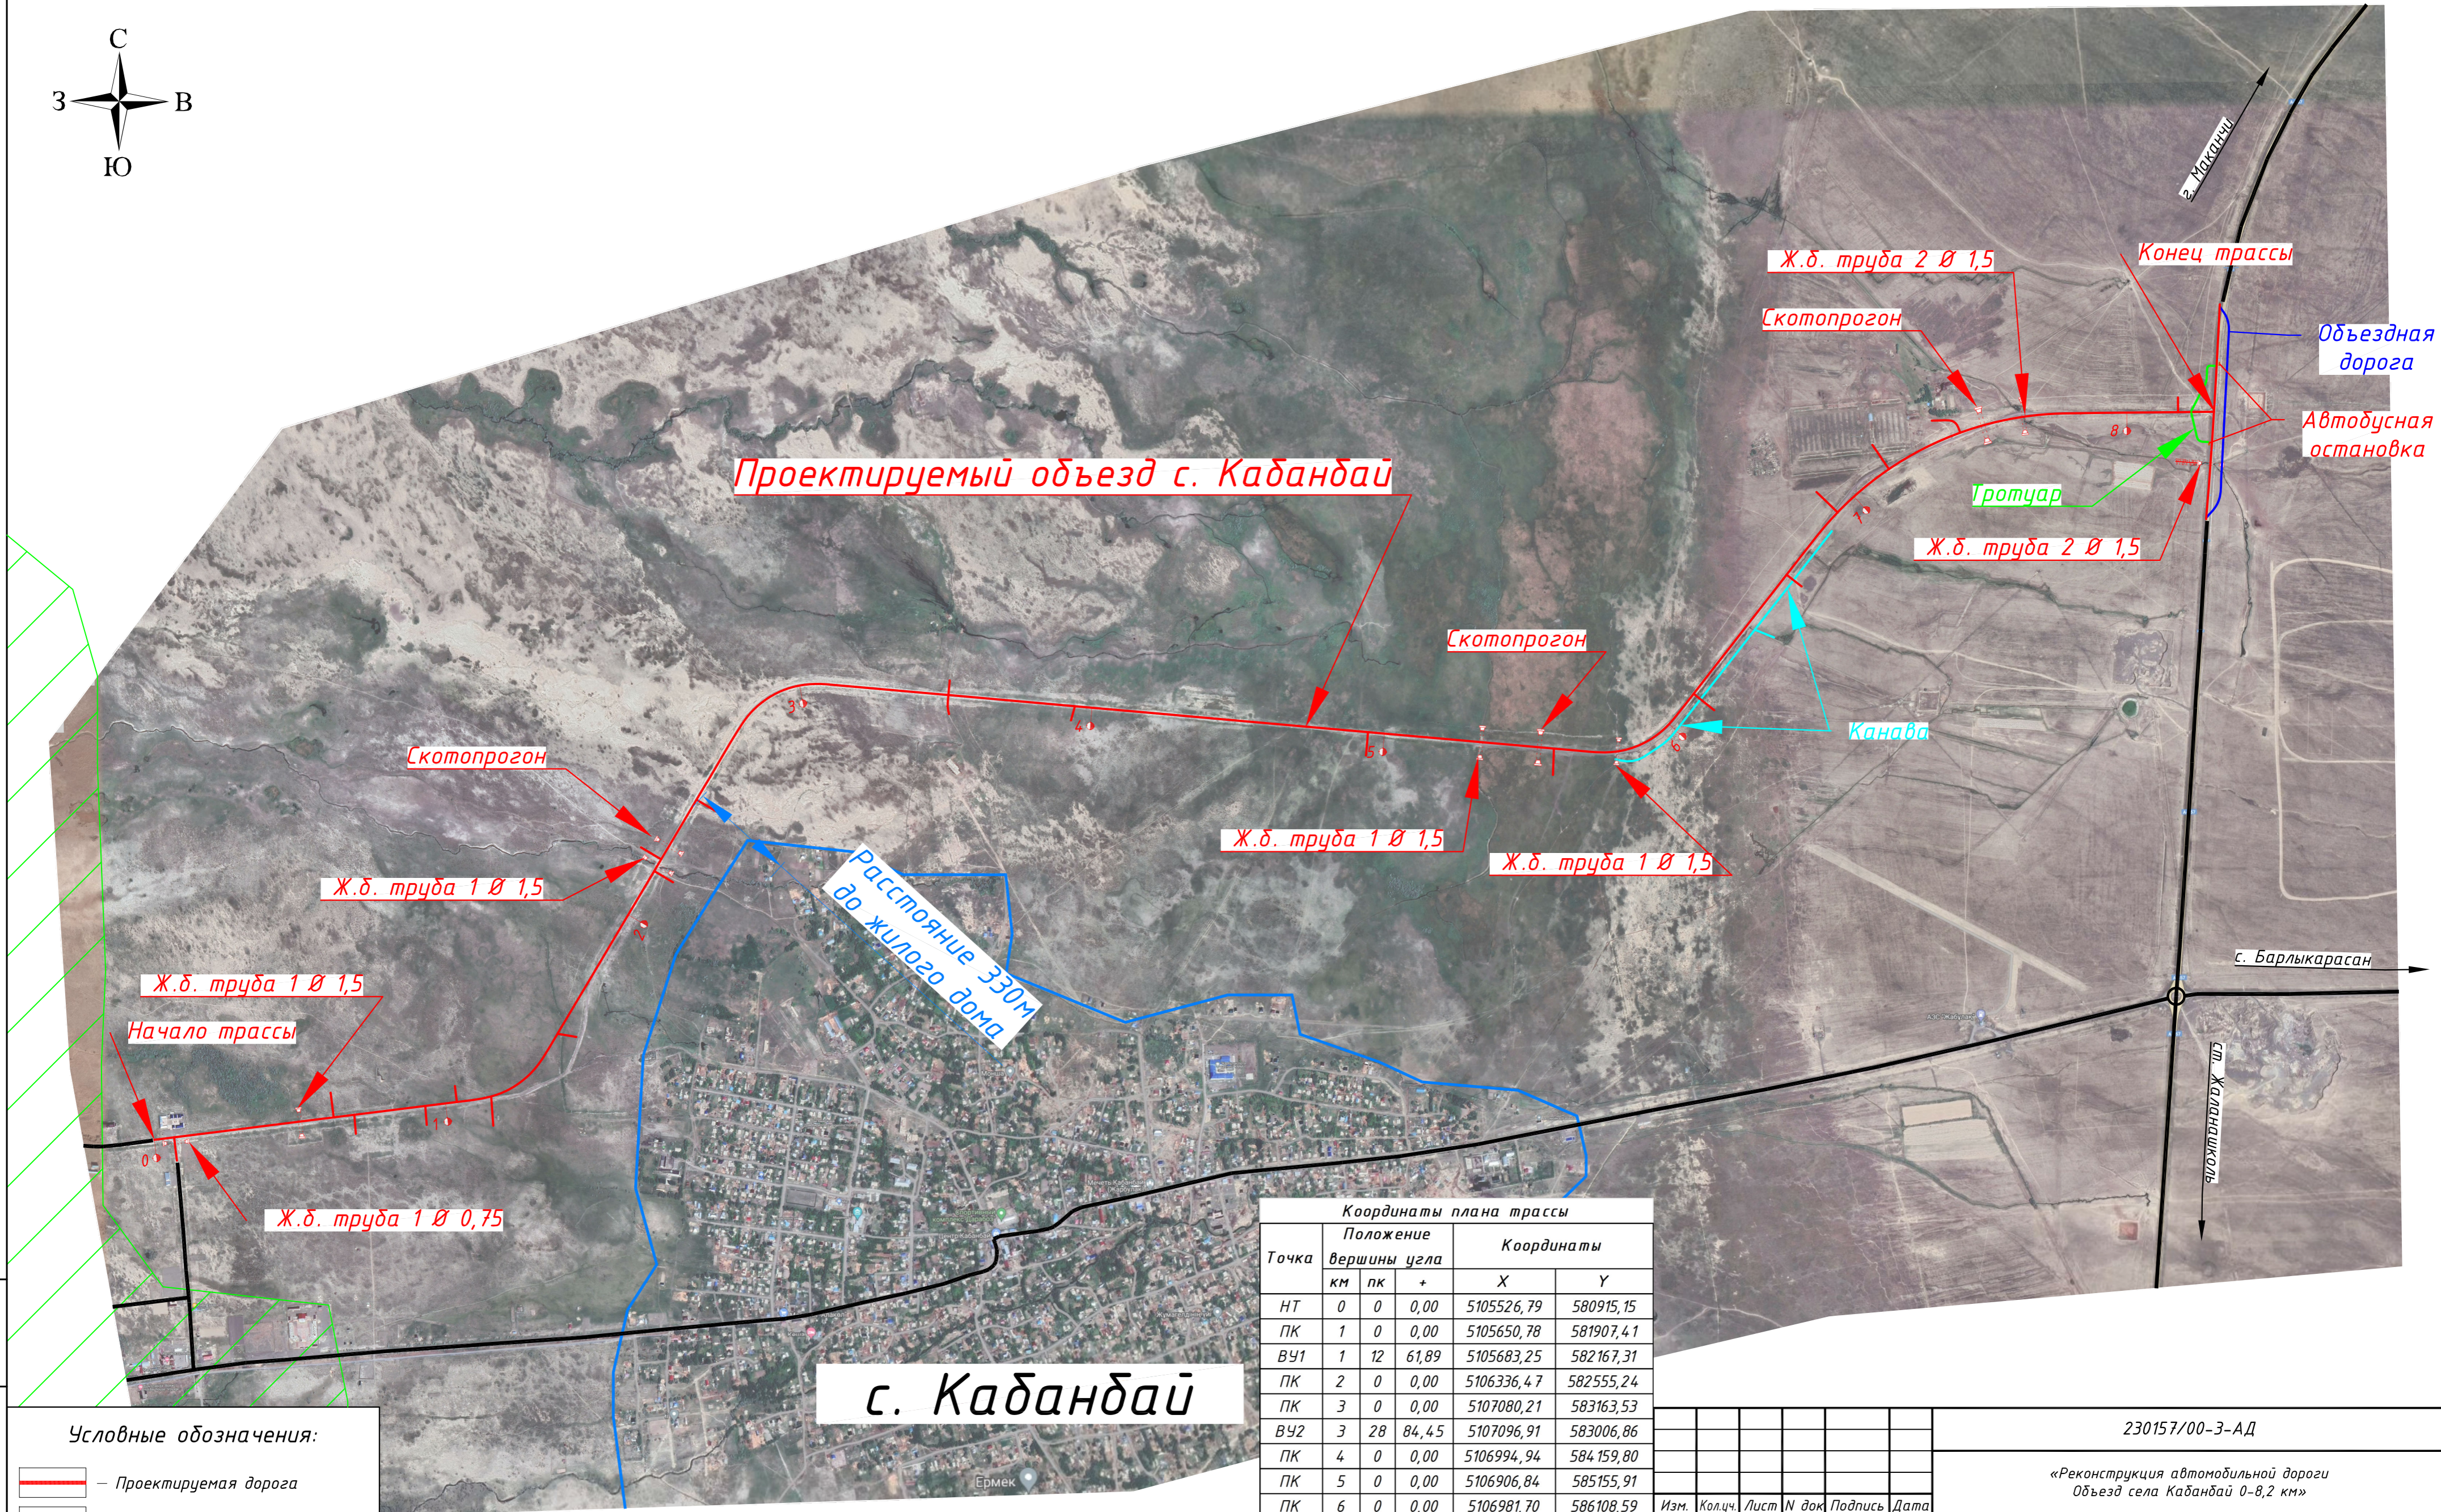


«Реконструкция автомобильной дороги объезд села Кабандай 0-8,2 км»

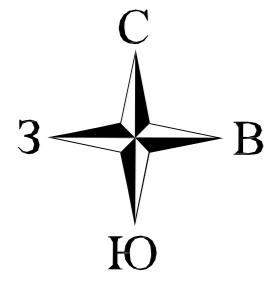

с. Кабандай

Точка	Положение вершины угла			Координаты	
	км	пк	+	X	Y
НТ	0	0	0,00	5105526,79	580915,15
ПК	1	0	0,00	5105650,78	581907,41
ВЧ1	1	12	61,89	5105683,25	582167,31
ПК	2	0	0,00	5106336,47	582555,24
ПК	3	0	0,00	5107080,21	583163,53
ВЧ2	3	28	84,45	5107096,91	583006,86
ПК	4	0	0,00	5106994,94	584159,80
ПК	5	0	0,00	5106906,84	585155,91
ПК	6	0	0,00	5106981,70	586108,59
ВЧ3	6	58	39,72	5106832,85	585992,36
ПК	7	0	0,00	5107751,840	586744,010
ВЧ4	7	72	89,29	5107997,69	586902,33
ПК	8	0	0,00	5108005,56	587685,46
КТ	8	82	47,52	5108008,04	587932,97

Инв. № подл. / Подпись и дата / Взам. инв. №

Условные обозначения:

	– Проектируемая дорога
	– Сущ. автомобильные дороги
	– Граница с. Кабандай
	– Граница баз отдыха

230157/00-3-АД			
«Реконструкция автомобильной дороги объезд села Кабандай 0-8,2 км»			
Изм.	Кол.ч.	Лист	№ док
Автомобильная дорога		Стадия	Лист
		РП	2
Ситуационная схема		Листов	1
ГИП	Гудаев	2024	
Разработал	Круковский	2024	
Проверил	Гудаев	2024	
Н.контроль	Шпенст	2024	