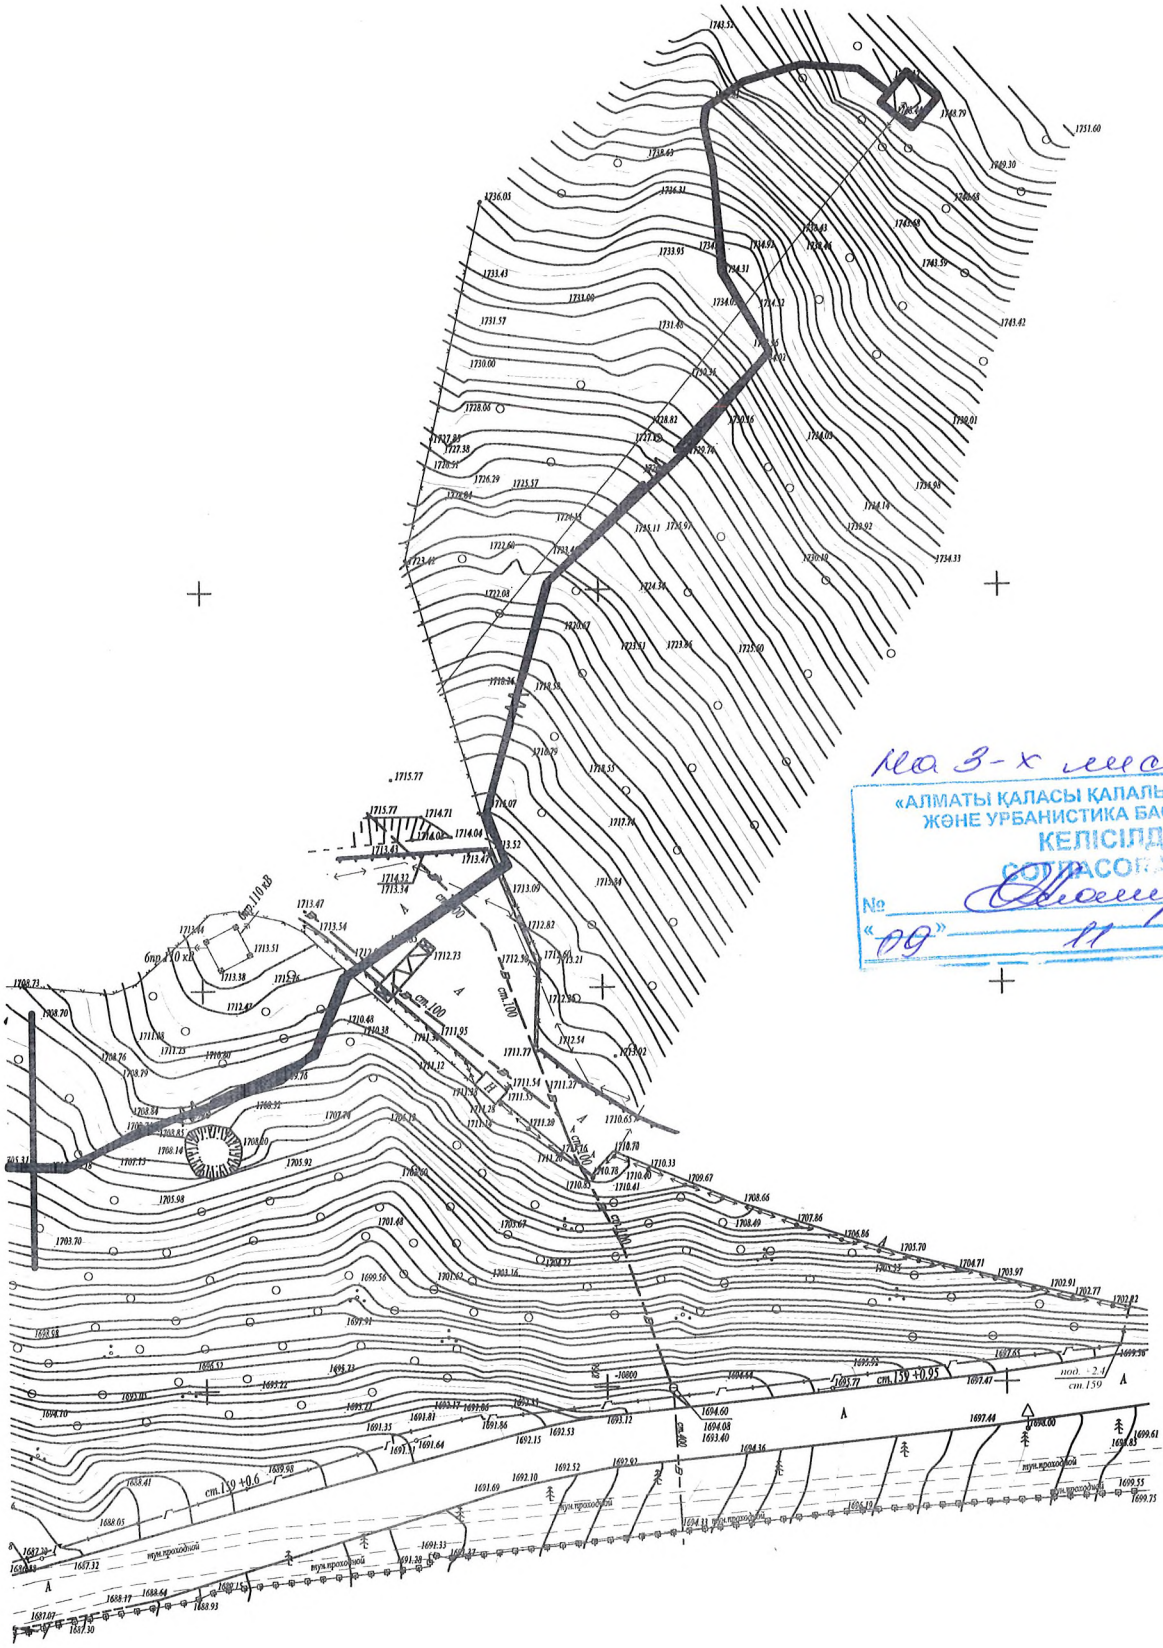

На 3-х листах

«АЛМАТЫ ҚАЛАСЫ ҚАЛАЛЫҚ ЖОСПАРЛАУ ЖӘНЕ УРБАНИСТИКА БАСҚАРМАСЫ»
КЕЛІСІЛДІ
СОГЛАСОВАНО
№ _____ 20 ж.
«09» 11 21

Заказчик: Управление энергетики и инфраструктурного развития г. Алматы
Схема трассы: Электроснабжение ТУ №25.1-6651 от 22.10.2021г.
Наименование объекта: Строительство участков кабельной линии 35кВ №29А, №48А от ПС-54А до ПС-50А в Медеуском районе г. Алматы
Условные обозначения инженерного коридора:

Кабельная линия 0,4кВ

-10750


Приложение к схеме инженерных сетей:

Проекты инженерных сетей и сооружений на всех стадиях и всех видах выполняется на полноценной и откорректированной топографической съемке (срок действия не более 1 (одного года) в местной системе координат в соответствии с Правилами организации застройки и прохождения разрешительных процедур в сфере строительства, параграф 4 пункт 46.

Параграф 4. пункт.47. При разработке проектной документации, строительстве, эксплуатации и постутилизации магистральных коммуникаций, головных сооружений инженерной инфраструктуры, а также при проведении работ по инженерной подготовке территорий должны приниматься решения, учитывающие интересы смежных территорий и исключающие возможность воздействия опасных (вредных) явлений и процессов на территорию и проживающее население.

При проектировании инженерных коммуникаций выдержать расстояние до существующих сооружений и инженерных коммуникаций в соответствии с СП РК 3.01-101-2013 п.9.9.1 Расстояние по горизонтали (в свету) от ближайших подземных инженерных сетей до зданий и сооружений следует принимать в соответствии с таблицей 17.

При размещении подземных сетей по отношению к зданиям, сооружениям, зеленым насаждениям и их взаимному расположению следует исключать возможность подмыва оснований фундаментов зданий и сооружений, повреждений близко расположенных сетей и зеленых насаждений, а также обеспечить возможность ремонта сетей без затруднений для движения городского транспорта в соответствии СН РК 3.01-01-2017 п.12.10.

Подземные инженерные сети следует размещать преимущественно в пределах поперечных профилей улиц и дорог под тротуарами или разделительными полосами в траншеях или тоннелях (проходных коллекторах). В полосе между красной линией и линией застройки следует размещать газовые сети низкого и среднего давления и кабельные сети (силовые, связи, сигнализации, диспетчеризации и другие). СН РК 3.01-01-2017 п.12.10.2.

Экспертной организации, осуществляющей комплексную вневедомственную экспертизу предоставить в базу данных Государственного градостроительного кадастра проектную документацию (без сметной части) в течении 10(десяти) рабочих дней с момента получения положительного заключения в соответствии Приказом Министра национальной экономики Республики Казахстан от 30 ноября 2015 года № 750.

Согласие собственников земельных участков, чьи интересы могут быть затронуты при строительстве инженерных сетей , В соответствии с Земельным Кодексом РК Глава 6 Права и обязанности собственников земельных участков и землепользователей при использовании земельных участков. Статья 65 п.1,

«АЛМАТЫ ҚАЛАСЫ
ЖАСЫЛ ЭКОНОМИКА
БАСҚАРМАСЫНЫҢ «МЕДЕУ»
МЕМЛЕКЕТТІК ӨҢІРЛІК
ТАБИҒАТ ПАРКІ»
МЕМЛЕКЕТТІК
КОММУНАЛДЫҚ МЕКЕМЕСІ

КОММУНАЛЬНОЕ
ГОСУДАРСТВЕННОЕ УЧРЕЖДЕНИЯ
«ГОСУДАРСТВЕННЫЙ
РЕГИОНАЛЬНЫЙ
ПРИРОДНЫЙ ПАРК «МЕДЕУ»
УПРАВЛЕНИЯ ЗЕЛЕНОЙ
ЭКОНОМИКИ г.АЛМАТЫ

Қазақстан Республикасы, 050012,
Алматы қаласы, Әди Шәріпов к-ші, 90, нп. 1
Пошталық мекенжай: Досмухамедов к-ші, 89а
тел./факс: 8 (727) 292-02-91

Республика Казахстан, 050012,
г.Алматы, ул. Ади Шарипова, 90, нп. 1
Почтовый адрес: ул. Досмухамедова, 89а
тел./факс: 8 (727) 292-02-91

№ И-31-04-145

03.11.2021г

КГУ «Управление энергоэффективности и инфраструктурного развития» г. Алматы

На Ваше обращение за №04.1-02/и-0418 от 30 сентября 2021 года, касательно согласования проекта «Строительство участков кабельной линии 35 кВ№29А, №48А от ПС-№54А до ПС-50Апо», сообщаем, что согласовываем проект, при условии соблюдения норм действующего законодательства РК в области охраны окружающей среды (защита природных комплексов, санитарное состояние территории и т. д.) и без повреждения зеленых насаждений.

Заместитель директора **А. Аттапханов**

Исп.: А.Альжанова
Тел.: 292 02 38
000793

						003-2021-ЭС	
						Строительство участков кабельной линии 35кВ №29А, №48А от ПС-54А до ПС-50А в Медеуском районе г. Алматы	
Изм.	Кол.уч.	Лист	№ док.	Подп.	Дата		
ГИП		Хадыева			2021	Внешние сети электроснабжения	Стадия: РП; Лист: 1; Листов: 1
Разработал		Ветлугин			2021		
Проверил		Гладченко			2021		
Н. контр.		Алиева			2021	Ситуационный план трассы ЛЭП-35кВ	ТОО "Компания Тырна" г. Алматы

Взам. инв. №

Подп. и дата

Инв. № подл.

Форма протокола общественных слушаний посредством публичных обсуждений

1. Наименование местного исполнительного органа административно-территориальной единицы (областей, городов республиканского значения, столицы), на территории которого осуществляется деятельность, или на территорию которого будет оказано влияние: **КГУ «Управление зелёной экономики города Алматы»**

2. Предмет общественных слушаний: «**Строительство участков кабельной линии 35кВ №29А, 48А от ПС-54А до ПС-50А в Медеуском районе, г.Алматы».**
(проектная документация по строительству и (или) эксплуатации объектов жилищно-гражданского назначения, предусмотренных пунктом 9 Правил № 165 в процессе проведения государственной экологической экспертизы) (полное, точное наименование рассматриваемых проектных материалов)

3. Наименование уполномоченного органа в области охраны окружающей среды или местного исполнительного органа области, городов республиканского значения, столицы, в адрес которого направлены материалы, выносимые на общественные слушания.
РГП на ПХВ «Информационно-аналитический центр охраны окружающей среды» при МЭГПР РК

4. Местонахождение намечаемой деятельности: **г.Алматы, Медеуский район.**

5. Наименование всех административно-территориальных единиц, затронутых возможным воздействием намечаемой деятельности: **г.Алматы, Медеуский район.**

6. Реквизиты и контактные данные инициатора намечаемой деятельности:
КГУ "Управление энергоэффективности и инфраструктурного развития города Алматы"
г.Алматы, Площадь Республики, 4. БИН 040740002533. 8-727-263-3803, 2633803@inbox.ru

7. Реквизиты и контактные данные составителей отчетов о возможных воздействиях, или внешних привлеченных экспертов по подготовке отчетов по стратегической экологической оценке, или разработчиков документации объектов государственной экологической экспертизы.
Ген проектировщик: ТОО «Компания Тырна», БИН 030840008653, г.Алматы, Медеуский район, мкр. Кок-Тобе, ул. Сагадат Нурмагамбетов 70, tyrna@inbox.ru.
Разработчик проекта ОВОС: ТОО «Фирма «АҚ-КӨҢІЛ», БИН 930140000145, г.Алматы, ул.Молдагуловой, д.32,кв.249, 8 701 727 30 98, akkonil@mail.ru.

(в том числе точное название, ведомственная подчиненность, юридический и фактический адрес, БИН, ИИН, телефоны, факсы, электронные почты, сайты и другую информацию)

8. Период проведения общественных слушаний: 10/01/2022 - 24/01/2022

9. Информация о проведении общественных слушаний распространена на казахском и русском языках следующими способами: Объявления в СМИ. Газета «МК» в Казахстане. Информационный щит.

10. Сводная таблица, которая является неотъемлемой частью протокола общественных слушаний и содержит замечания и предложения, полученные во время проведения общественных слушаний посредством публичных обсуждений. Замечания и предложения, явно не имеющие связи с предметом общественных слушаний, вносятся в таблицу с отметкой "не имеют отношения к предмету общественных слушаний.

11. Обжалование протокола общественных слушаний возможно в судебном порядке.

12. Ответственное лицо местного исполнительного органа соответствующей административно-территориальной единицы (областей, городов республиканского значения, столицы): Главный специалист отдела природоохранных мероприятий и экологического регулирования КГУ «**Управление зелёной экономики города Алматы»** Акпамбетова Д.А 21.01.2022 год

№	Замечания и предложения участников (фамилия, имя и отчество (при наличии) участника, должность, наименование представляемой организации)	Ответы на замечания и предложения (фамилия, имя и отчество (при наличии) отвечающего, должность, наименование представляемой организации)	Примечание (снятое замечание или предложение)
	-	-	-

Предложений и замечаний по проекту не имеется

21.12.2021 Акимат г.Алматы
площадь Республики 4

Объявление

КГУ «Управление энергоэффективности и инфраструктурного развития города Алматы», в соответствии с требованиями п.2 ст.58 и п.1 ст.73 Экологического кодекса РК, сообщает, что с 10 января 2022 года по 14 января 2022 года на Едином экологическом портале (Ecoportal.kz) будут проводятся общественные слушания в форме публичного обсуждения к Рабочему проекту «Строительство участков кабельной линии 35кВ №29А, 48А от ПС-54А до ПС-50А в Медеуском районе, г.Алматы».

С пакетом проектной документации можно ознакомиться на Едином экологическом портале для предоставления замечаний и предложений.

Хабарландыру

"Алматы қаласы энерготиімділік және инфрақұрылымдық даму басқармасы" КММ, ҚР Экологиялық кодексінің 58-б. 2-т. және 73-б. 1-т. талаптарына сәйкес, 2022 жылғы 10 қаңтар 2022 жылғы 14 қаңтарға дейін бірыңғай экологиялық порталда (нормативтік құқықтық актілерді мемлекеттік тіркеу тізілімінде Ecoportal.kz) "Алматы қаласы, Медеу ауданында ПС-54а-дан ПС-50а-ға дейін №29а, 48а 35кВ кабельдік желі учаскелерін салу"жұмыс жобасына қоғамдық тыңдау жария талқылау нысанында өткізіледі.

Жобалық құжаттама пакетімен ескертулер мен ұсыныстар беру үшін бірыңғай экологиялық порталда танысуға болады.

Объявление о проведении конкурса по определению частного партнера с использованием двухэтапных процедур по проекту ГЧП

ГУ «Управление физической культуры и спорта Западно-Казахстанской области» объявляет о начале подготовки проведения конкурса по определению частного партнера с использованием двухэтапных процедур по проекту государственно-частного партнерства «Строительство и эксплуатация ледового дворца в г. Уральске».

Наименование проекта: «Строительство и эксплуатация ледового дворца в г. Уральске».

Сфера (отрасль) **реализации проекта:** спортивная деятельность и прочая деятельность по организации развлечений и отдыха.

Цель проекта ГЧП:
– устойчивое развитие физической культуры и спорта в г. Уральске;
– комплексное решение проблем развития зимних видов спорта, обеспечивающее популяризацию зимних видов спорта с вовлечением большего числа населения города Уральска и Западно-Казахстанской области;
– охват граждан, занимающихся физической культурой и спортом в 2025 году, до 50 процентов;
– создание условий для круглогодичных занятий зимними видами спорта;
– создание надлежащих условий процессу развития массовой физической культуры и спорта;
– подготовка спортивного резерва и спорта высших достижений;
– проведение учебно-тренировочных занятий и соревнований;
– предоставление современной спортивной инфраструктуры для развития спорта;
– совершенствование системы подготовки кадрового потенциала отрасли.

Проектная мощность объекта ГЧП

№	Наименование	Проектная мощность, кол-во услуг в год
1	Количество доступа часов льда для секционных занятий (ДЮСШ)	960
2	Количество доступа часов льда для массового катания	960
3	Количество доступа часов льда для профессиональной команды (хоккей)	960

Ориентировочная стоимость проекта: 7 261 500 тысяч тенге, инвестиционная составляющая: 4 500 000 тысяч тенге.

Место реализации: Западно-Казахстанская область, г. Уральск, микрорайон Жилое, строение 26Б.

Продолжительность реализации: 258 месяцев.

Период строительства: 18 месяцев.

Период эксплуатации (службы) ГИП: 240 месяцев.

Данные сроки строительства и реализации проекта являются ориентировочными и прогнозными.

Потенциальными частными партнерами, изъявившими желание участвовать в конкурсе, **до 16 часов 00 минут 26 февраля 2022 года** необходимо представить техническое предложение, разработанное в соответствии с техническим заданием ГУ «Управление физической культуры и спорта Западно-Казахстанской области», а также предоставить документы, подтверждающие соответствие предъявляемым квалификационным требованиям, на основе которых будет проводиться квалификационный отбор согласно статье 32 Закона РК «О ГЧП».

Наименование организатора конкурса: ГУ «Управление физической культуры и спорта Западно-Казахстанской области».

Контактные данные: Нигметуллин Женис Мекамбетович, Бисенкова Айгуль Муратовна.
Тел.: 8 711 251 40 27, 51 26 17.

Пакет копий документов можно получить с 9.00 до 13.00 и с 14.30 до 18.30 часов (по местному времени) по адресу: РК, Западно-Казахстанская область, г. Уральск, ул. Ж. Досмухамедова 45, 2-й этаж, кабинет № 213.

Пакет копий документов предоставляется по запросу с момента опубликования настоящего объявления о проведении конкурса.

Екі кезеңді ресімдерді пайдалану арқылы МЖС жобасы бойынша жеке серіктесті анықтау бойынша конкурс өткізу туралы хабарландыру

«Батыс Қазақстан облысының дене шынықтыру және спорт басқармасы» ММ «Орал қаласында Мұз сарайын салу және пайдалану» мемлекеттік-жеке серіктестігі жобасы бойынша екі кезеңді ресімдерді пайдалану арқылы жеке серіктесті анықтау бойынша конкурс өткізуге дайындық басталғаны туралы хабарлайды.

Жобаның атауы: «Орал қаласында Мұз сарайын салу және пайдалану».

Жобаны жүзеге асыру саласы: спорттық кешенді және ойын-сауық пен демалысты ұйымдастыру бойынша өзге де қызмет.

МЖС мақсаты:
– орал қаласында дене шынықтыру мен спортты дұрыста дамыту;
– орал қаласын мен Батыс Қазақстан облысы тұрғындарының басым көпшілігін тартуымен қысқы спорт түрлерінің кең көлемде таралуын қамтамасыз ететін қысқы спорт түрлерін дамыту проблемаларын кешенді шешу;
– 2025 жылы дене шынықтыру және спорттан айналысатын азаматтардың санының 50 %-ға дейін жетуіз;
– жыл бойы қысқы спорт түрлерімен айналысу үшін жағдай жасау;
– бұқаралық дене шынықтыру мен спорттың даму процесінде тиісті жағдай жасау;
– спорт резервін және жоғары жетістік спортын дайындау;
– оқу-жаттығу сабақтарын және жарыстарды өткізу;
– спортты дамыту үшін заманауи спорт инфрақұрылымын беру;
– саланың кадрлық әлеуетін дамытуды жүйесін жетілдіру.

МЖС объектісінің жобалық қуаты

№	Атауы	Жобалық қуаты, 1 жылда көрсетілген қызмет саны
1	Секциялық сабақтар үшін мұзды пайдалану сағаттарының саны (БЖСМ)	960
2	Көпшілік сырғанау үшін мұзды пайдалану сағаттарының саны	960
3	Кәсіби командалар (хоккей) үшін мұзды пайдалану сағаттарының саны	960

Жобаның бағдарлық құны: 7 261 500 мың теңге, инвестициялық бөлігі 4 500 000 мың теңге.

Жүзеге асырылатын жері: Батыс Қазақстан облысы, Орал қ/сы, Жилое ы/а, 26Б құрылыс.

Жүзеге асыру уақытылы: 258 ай.

Құрылыс кезеңі: 18 ай.

МЖК (қызмет) қолдану кезеңі: 240 ай.

Жобаны салу мен жүзеге асырудың жалпы мерзімдері бағдарлық және болжамды болып табылады.

Конкурсқа қатысуға өтінет білдірген алғашқы жеке серіктестер **2022 жылдың 26 ақпан күні сағат 16.00-ге дейін** «Батыс Қазақстан облысының дене шынықтыру және спорт басқармасы» ММ техникалық тапсырма сәйкес дайындаған техникалық ұсынысын, сондай-ақ, ҚР «Мемлекеттік-жеке серіктестік туралы» Заңының 32-бабына сәйкес біліктілік критерийлеріне сәйкестігін растайтын құжаттарды тапсыруларды қажет.

Конкурс ұйымдастырушысының атауы: «Батыс Қазақстан облысының дене шынықтыру және спорт басқармасы» ММ

Байланыс: Нигметуллин Женис Мекамбетович, Бисенкова Айгуль Муратовна.
Тел.: 8 711 251 40 27, 51 26 17

Құжаттар қабылдаулардың пакеттік сағ. 09.00 дан сағ. 13.00-ге дейін және сағ. 14.30 дан сағ. 18.30-ға дейін (жұмыстан уақыт) кезеңі мекенжайдан алуға болады: ҚР, ЕҚО, Орал қ/сы, Ж. Досмухамедов көшесі, 3 қабат, № 313 кабинет

Құжаттар қабылдаулардың пакеті конкурсты өткізу туралы осы хабарландырудың қарилганын сәтінен бастап сұрау бойынша беріледі.

ТОО «BCS Construction» сообщает, что в соответствии с требованиями п. 2 ст. 58 и п. 1 ст. 73 Экологического кодекса РК с 10 января 2022 года по 26 января 2022 года на Едином экологическом портале (Ecoportal.kz) будут проводиться общественные слушания в форме публичного обсуждения к рабочему проекту «Строительство административного здания (со сносом существующего), расположенного по адресу: г. Алматы, Алмазинский район, пр. Сейфуллина, 404/97».

С пакетом проектной документации можно ознакомиться на Едином экологическом портале для предоставления замечаний и предложений.

«BCC Construction» ЖШС ҚР Экологиялық кодексінің 58-бабы 2-тармағының және 73-бабының 1-тармағының талаптарына сәйкес 2022 жылғы 10 қаңтардан 2022 жылғы 28 қаңтарға дейін бірыңғай экологиялық порталда (бұдан әрі-портал) Ecoportal.kz) «Алматы қаласы, Алмалы ауданы, Сейфуллин даңғылы 404/97 мекен-жайы бойынша орналасқан әкімшілік ғимаратты (қолданыстағы ғимаратты бұза отырып) салу» жұмыс жобасына қоғамдық тыңдаулар жарияланатынын хабарлайды.

Жобалық құжаттама пакетімен ескертулер мен ұсыныстар беру үшін бірыңғай экологиялық порталда танысуға болады.

КГУ «Управление энергоэффективности и инфраструктурного развития города Алматы» сообщает, что в соответствии с требованиями п. 2 ст. 58 и п. 1 ст. 73 Экологического кодекса РК с 10 января 2022 года по 14 января 2022 года на Едином экологическом портале (Ecoportal.kz) будут проводиться общественные слушания в форме публичного обсуждения к рабочему проекту «Строительство участков кабельной линии 35кВ №29А, 48А от ПС-54А до ПС-50А в Медеуском районе г. Алматы». С пакетом проектной документации можно ознакомиться на Едином экологическом портале для предоставления замечаний и предложений.

«Алматы қаласы энергия тиімділігі және инфрақұрылымдық даму басқармасы» КММ ҚР Экологиялық кодексінің 58-бабы 2-тармағының және 73-бабының 1-тармағының талаптарына сәйкес 2022 жылғы 10 қаңтардан 2022 жылғы 14 қаңтарға дейін бірыңғай экологиялық порталда (бұдан әрі-портал) жарияланатынын хабарлайды. Ecoportal.kz) «Алматы қаласы, Медеу ауданында ПС-54а-дан ПС-50а-ға дейін №29а, 48а 35кВ кабельдік желі учаскелерін салу» жұмыс жобасына қоғамдық тыңдау жария талқылау нысанында өткізіледі.

Жобалық құжаттама пакетімен ескертулер мен ұсыныстар беру үшін бірыңғай экологиялық порталда танысуға болады.

По вопросам распространения газеты обращайтесь по тел.:
(727) 250-75-32,
8-747-671-11-62.

ЦЕНЫ
НА РАЗМЕЩЕНИЕ РЕКЛАМНЫХ МАТЕРИАЛОВ В ГАЗЕТЕ МК

Первая полоса	500 тг./см
Внутренние полосы (цвет)	160 тг./см
Внутренние полосы (ч/б)	120 тг./см
Последняя полоса	300 тг./см
PR-статья	350 тг./см

Тел.: 266-27-42

требованиям, на основе которых будет проводиться квалификационный отбор согласно статье 32 Закона РК «О ГЧП».

Наименование организатора конкурса: ГУ «Управление физической культуры и спорта Западно-Казахстанской области».

Контактные данные: Нигметуллин Женис Махамбетович, Бисекенова Айгуль Муратовна.

Тел.: 8 711 251 40 27, 51 26 17.

Пакет копий документов можно получить с 9.00 до 13.00 и с 14.30 до 18.30 часов *(по местному времени)* по адресу: РК, Западно-Казахстанская область, г. Уральск, ул. Ж. Досмухамедова, 45, 3-й этаж, кабинет № 313.

Пакет копий документов предоставляется по запросу с момента опубликования настоящего объявления о проведении конкурса.

құжаттарды тапсырулары қажет.

Конкурс ұйымдастырушысының атауы: «Батыс Қазақстан облысының дене шынықтыру және спорт басқармасы» ММ.

Байланыс: Нигметуллин Женис Махамбетович, Бисекенова Айгуль Муратовна.

Тел.: 8 711 251 40 27, 51 26 17

Құжаттар көшірмелерінің пакетін сағ. 09.00-ден сағ.13.00-ге дейін және сағ. 14.30-дан сағ. 18.30-ға дейін *(жергілікті уақыт)* келесі мекенжайдан алуға болады: ҚР, БҚО, Орал қ/сы, Ж. Досмұхамедов көшесі, 3 қабат, № 313 кабинет.

Құжаттар көшірмелерінің пакеті конкурсты өткізу туралы осы хабарландырудың жарияланған сәтінен бастап сұрау бойынша беріледі.

ТОО «BCS Construction» сообщает, что в соответствии с требованиями п. 2 ст. 58 и п. 1 ст. 73 Экологического кодекса РК с 10 января 2022 года по 28 января 2022 года на Едином экологическом портале (Ecoportal.kz) будут проводиться общественные слушания в форме публичного обсуждения к рабочему проекту «Строительство административного здания (со сносом существующего), расположенного по адресу: г. Алматы, Алмалинский район, пр. Сейфуллина, 404/67».

С пакетом проектной документации можно ознакомиться на Едином экологическом портале для предоставления замечаний и предложений.

«BCC Construction» ЖШС ҚР Экологиялық кодексінің 58-бабы 2-тармағының және 73-бабының 1-тармағының талаптарына сәйкес 2022 жылғы 10 қаңтардан 2022 жылғы 28 қаңтарға дейін бірыңғай экологиялық порталда (бұдан әрі-портал) Ecoportal.kz) «Алматы қаласы, Алмалы ауданы, Сейфуллин даңғылы 404/67 мекен-жайы бойынша орналасқан әкімшілік ғимаратты (қолданыстағы ғимаратты бұза отырып) салу» жұмыс жобасынақоғамдықтыңдаужарияталқылау нысанындаөткізіледі.

Жобалық құжаттама пакетімен ескертулер мен ұсыныстар беру үшін бірыңғай экологиялық порталда танысуға болады.

КГУ «Управление энергоэффективности и инфраструктурного развития города Алматы» сообщает, что в соответствии с требованиями п. 2 ст. 58 и п. 1 ст. 73 Экологического кодекса РК с 10 января 2022 года по 14 января 2022 года на Едином экологическом портале (Ecoportal.kz) будут проводиться общественные слушания в форме публичного обсуждения к рабочему проекту «Строительство участков кабельной линии 35кВ №29А, 48А от ПС-54А до ПС-50А в Медеуском районе г. Алматы». С пакетом проектной документации можно ознакомиться на Едином экологическом портале для предоставления замечаний и предложений.

«Алматы қаласы энергия тиімділігі және инфрақұрылымдық даму басқармасы» КММ ҚР Экологиялық кодексінің 58-бабы 2-тармағының және 73-бабының 1-тармағының талаптарына сәйкес 2022 жылғы 10 қаңтардан 2022 жылғы 14 қаңтарға дейін бірыңғай экологиялық порталда (бұдан әрі-портал) жарияланатынын хабарлайды. Ecoportal.kz) «Алматы қаласы, Медеу ауданында ПС-54а-дан ПС-50а-ға дейін №29а, 48а 35кВ кабельдік желі учаскелерін салу» жұмыс жобасына қоғамдық тыңдау жария талқылау нысанында өткізіледі.

Жобалық құжаттама пакетімен ескертулер мен ұсыныстар беру үшін бірыңғай экологиялық порталда танысуға болады.

ЦЕНЫ

НА РАЗМЕЩЕНИЕ РЕКЛАМНЫХ МАТЕРИАЛОВ В ГАЗЕТЕ МК В КАЗАХСТАНЕ

Первая полоса	300 тг./см.²
Внутренние полосы (цвет)	160 тг./см.²
Внутренние полосы (ч/б)	120 тг./см.²
Последняя полоса	200 тг./см.²
PR-статья	250 тг./см.²

Тел.: 266-27-42.