
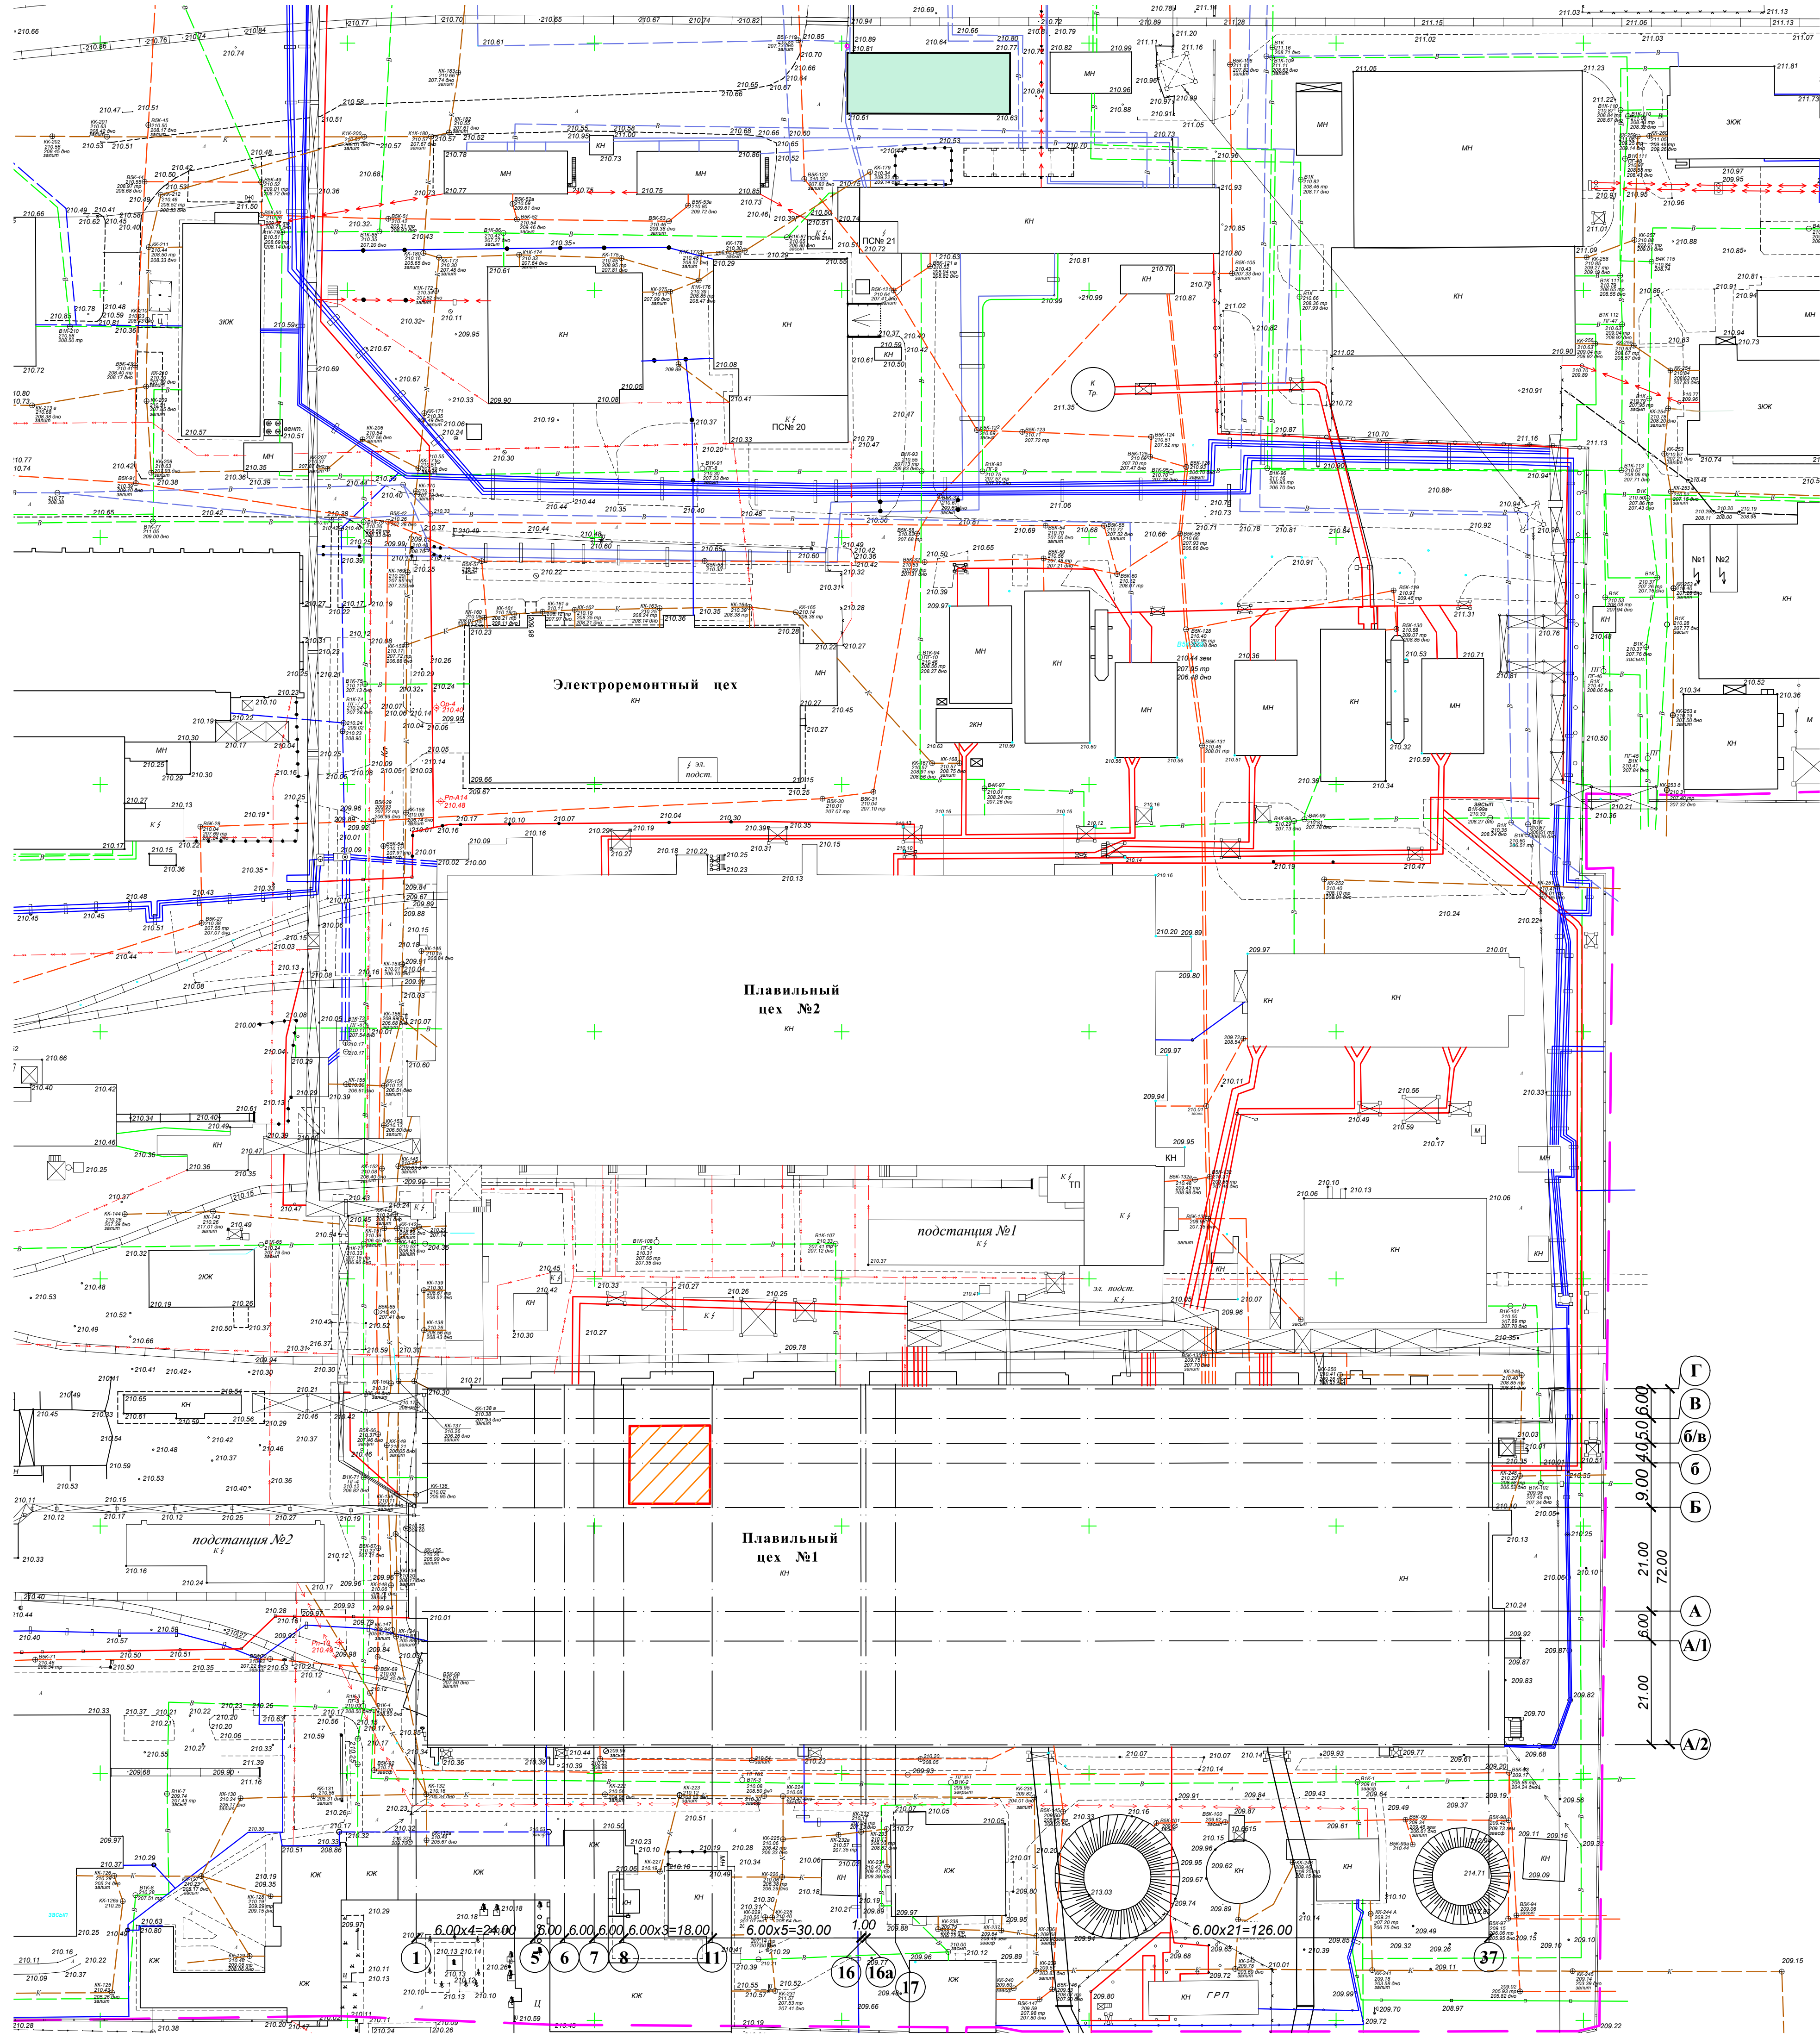


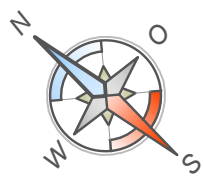

Условные обозначения

Границы территории Актобинского завода ферросплавов - филиала АО «ТНХ «Казхром»

Участок установки в плавильном цеху №1 рудно-термической электропечи РКО-22ФХ-12 мощностью 22 МВА

Примечание

Система высот: Балтийская. Система координат: заводская.

М2753-ГП						АО «ТНХ «Казхром»		
Актобинский завод ферросплавов - филиал АО «ТНХ «Казхром»						Республика Казахстан		
Плавильный цех №1. Установки рудно-термической электропечи РКО-22ФХ-12 мощностью 22 МВА.						Специальный план		
Изм.	Кол.	Лист	Внес.	Провер.	Дата	Жалбын	РП	1
Генп.	Жалбын	Жалбын	Жалбын	Жалбын	2012.01.22	Жалбын	Жалбын	Жалбын
Нач.отдела	Тышчева	Тышчева	Тышчева	Тышчева	2012.01.22	Тышчева	Тышчева	Тышчева
Норм.инж.	Тышчева	Тышчева	Тышчева	Тышчева	2012.01.22	Тышчева	Тышчева	Тышчева
Проектант	Тышчева	Тышчева	Тышчева	Тышчева	2012.01.22	Тышчева	Тышчева	Тышчева
Разработчик	Шаронов	Шаронов	Шаронов	Шаронов	2012.01.22	Шаронов	Шаронов	Шаронов
Генеральный план. М 1:500						ООО «ВНТ-ПРОПРОМ» г. Запорожье, Украина		
						Формат А0(2,0)		