


План фактического положения горных работ и отвалов разреза "Центральный"

М 1:5000

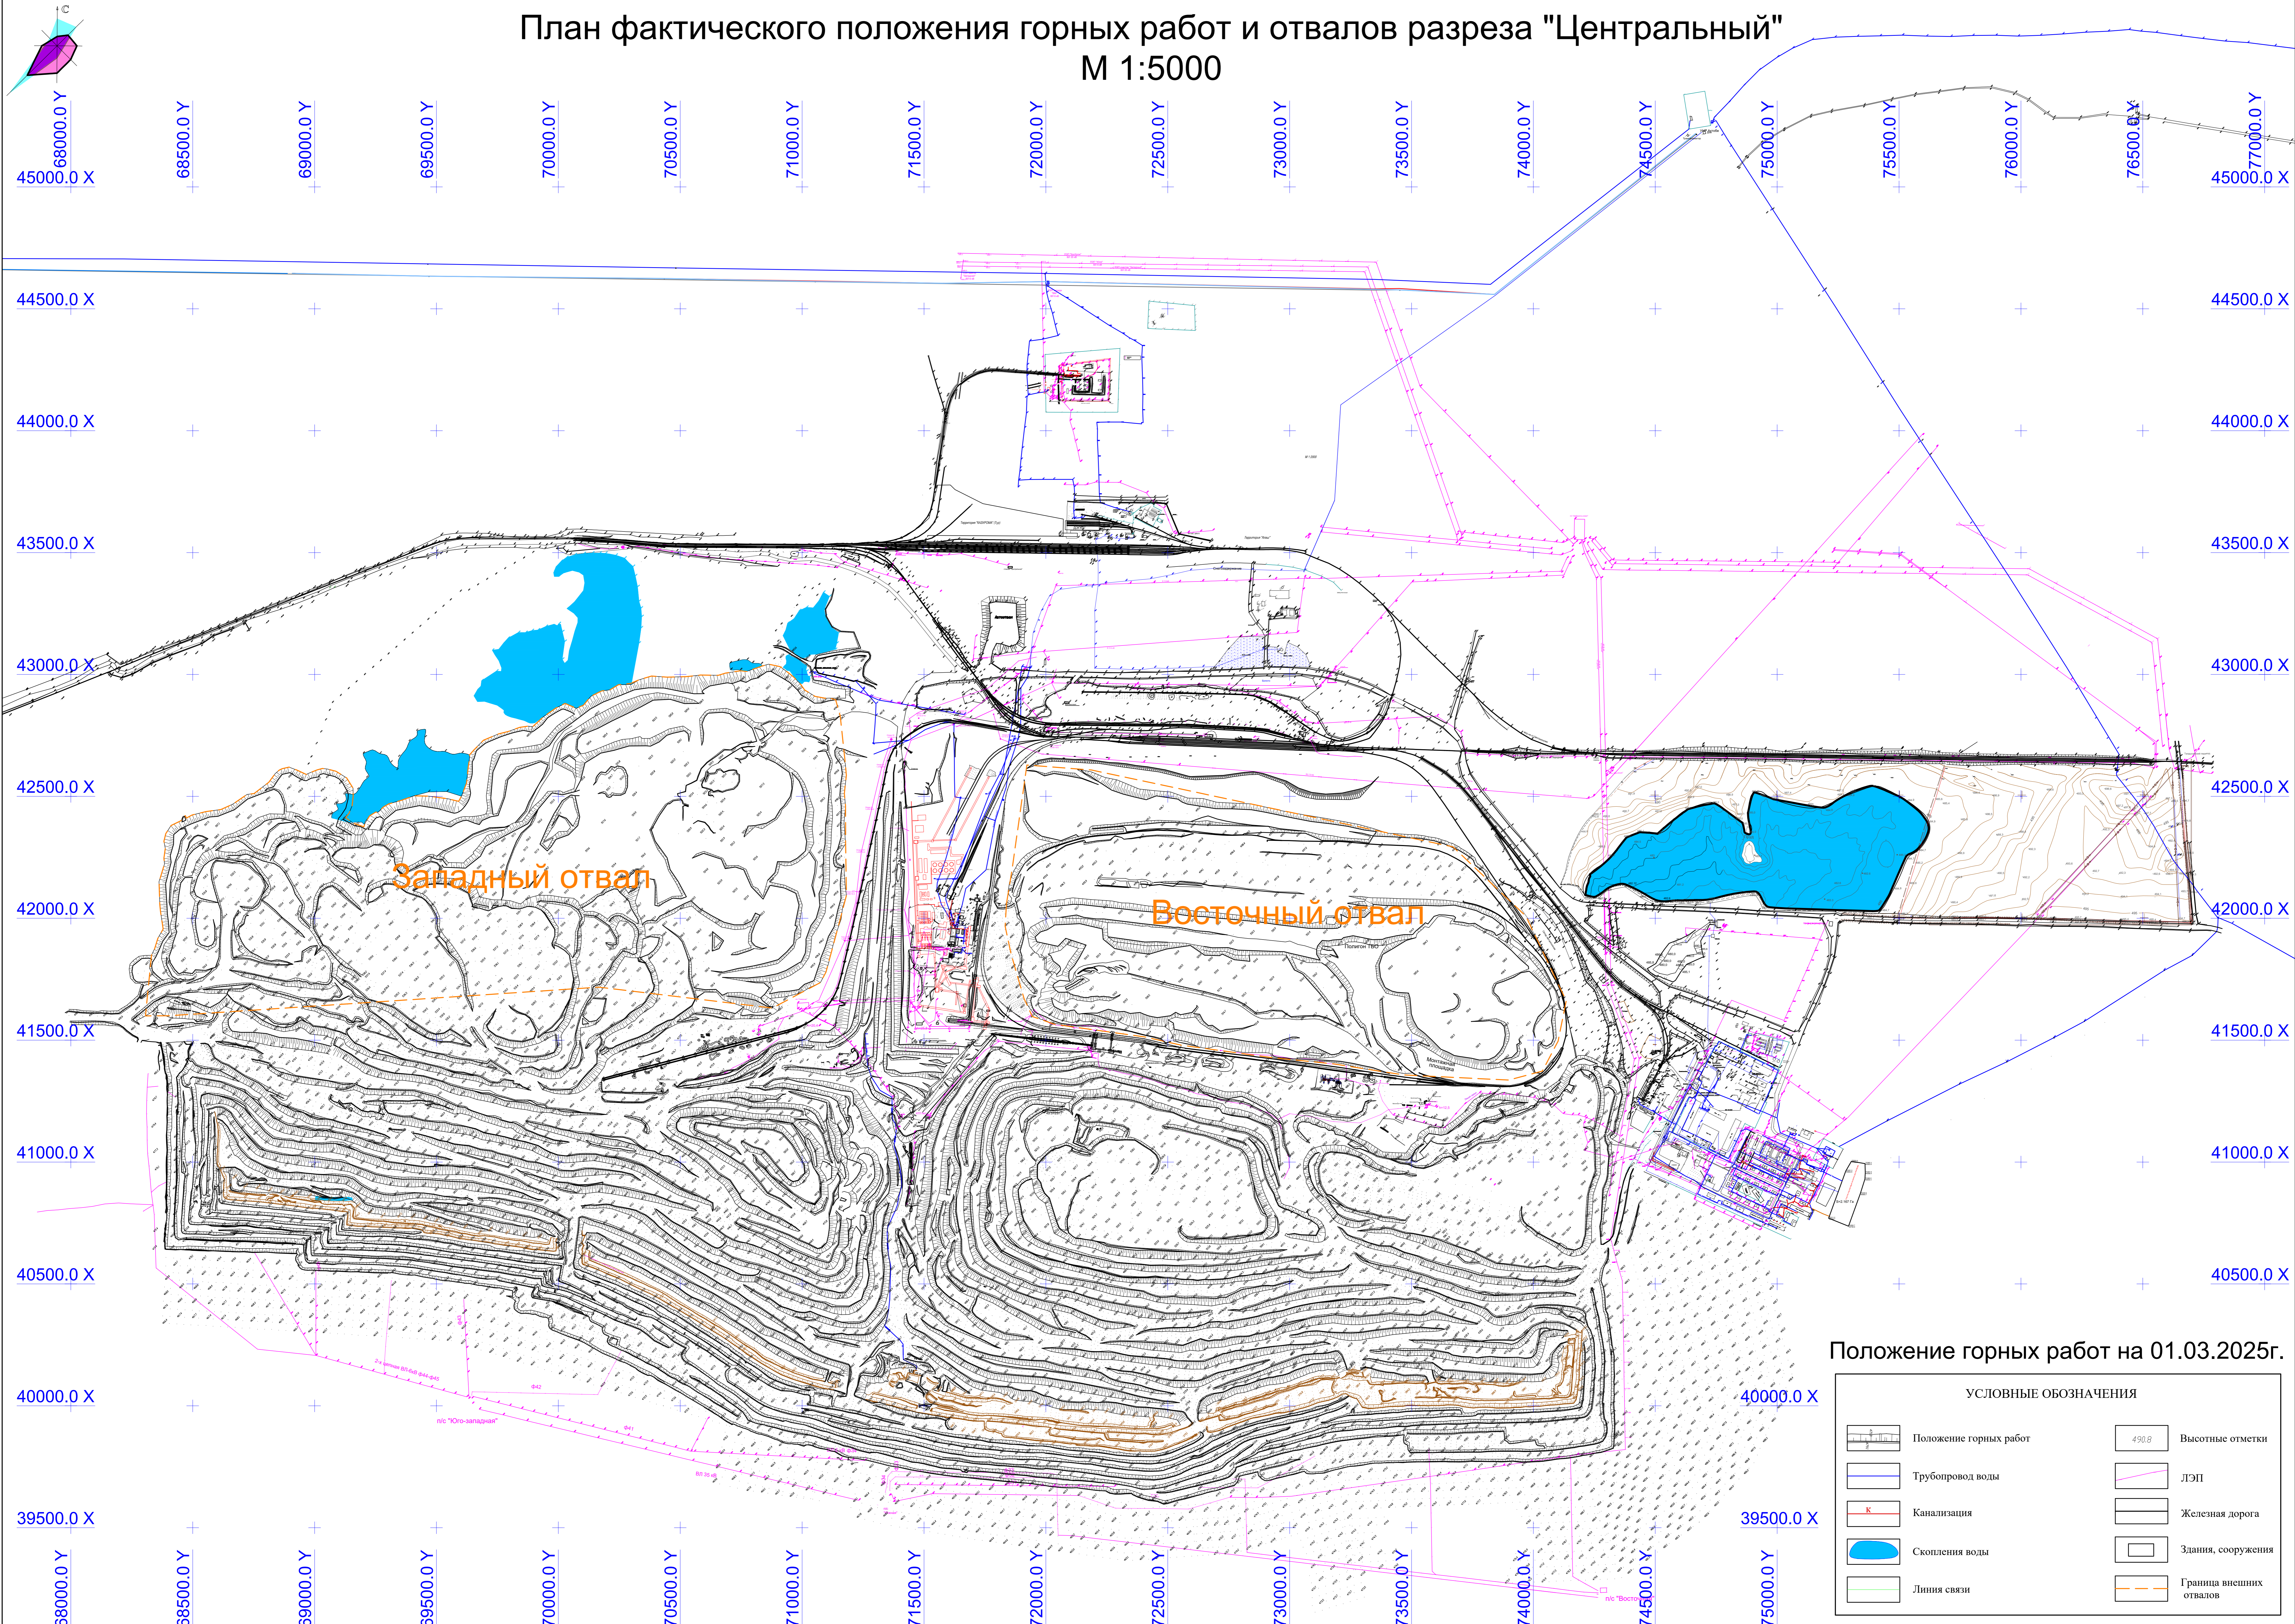

Положение горных работ на 01.03.2025г.

УСЛОВНЫЕ ОБОЗНАЧЕНИЯ			
	Положение горных работ		Высотные отметки
	Трубопровод воды		ЛЭП
	Канализация		Железная дорога
	Скопления воды		Здания, сооружения
	Линия связи		Граница внешних отвалов