


М:1:500

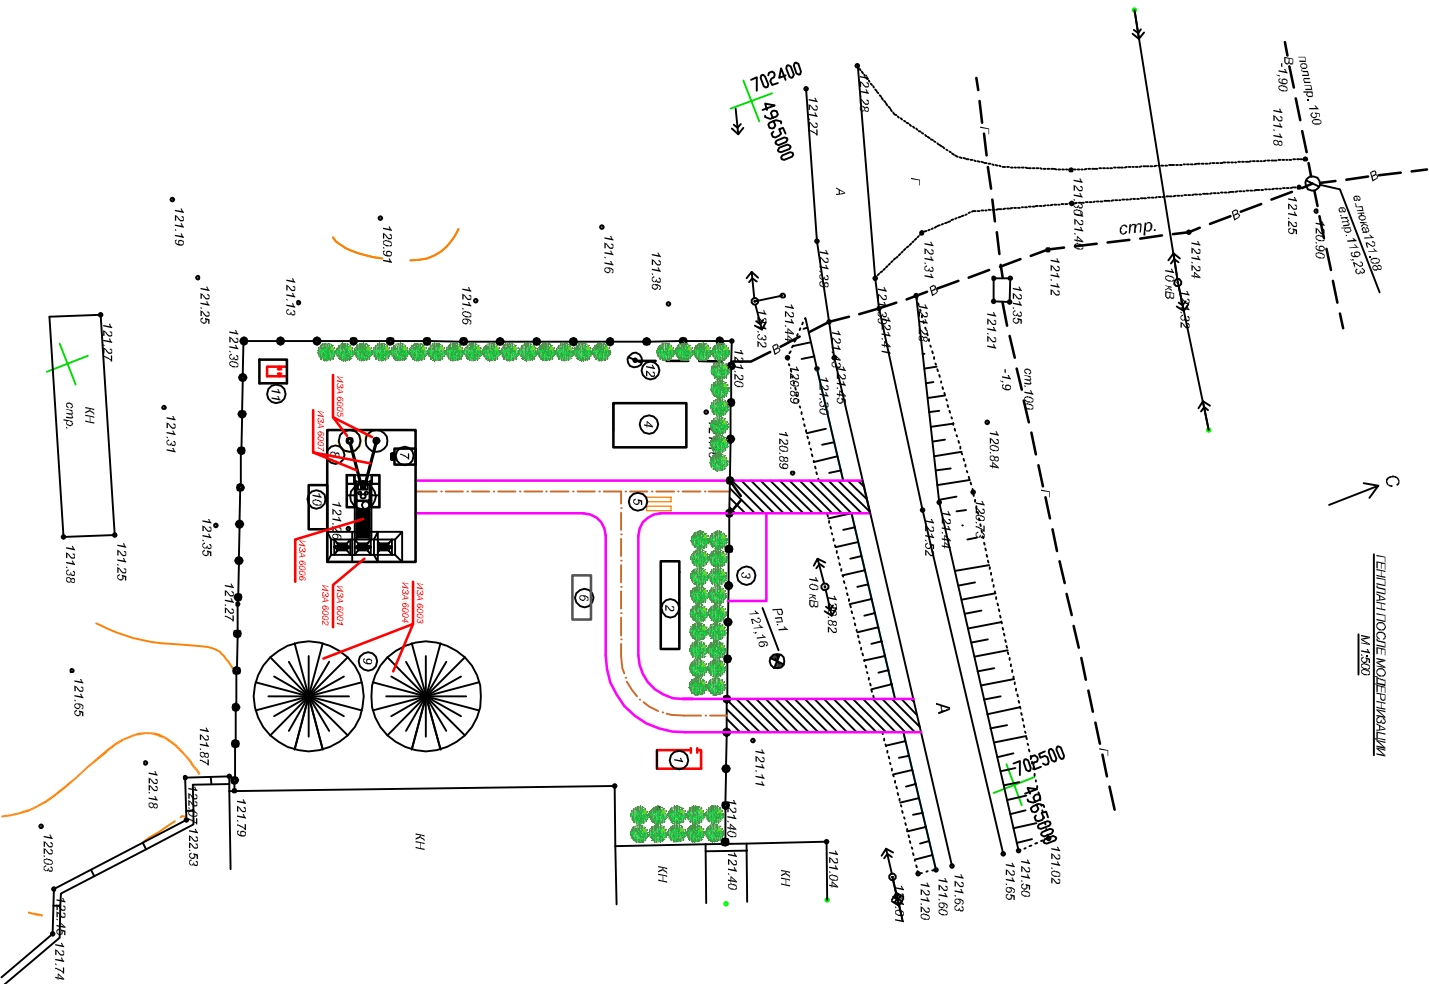

ЭКСПЛИКАЦИЯ ЗДАНИЙ И СООРУЖЕНИЙ

№	Наименование	Обозначение	Кол-во	Примеч.
1	2	3	4	5

Основные обозначения

- Ограждение
- Здания и сооружения проектируемые
- Проектируемые ворота
- Покрывшие из ГПС на участке
- Покрывшие из ГПС за участком
- Зеленые насаждения


Наименование	Обозначение	Кол-во
1	2	3

Инв. № подл.	Подп. и дата	Взам. инв. №

Заказ №02/07-2021		ТТ	
Модернизация производственной базы с заменой бетоноукладочной установки (БСУ) и открытого склада угля на модернизированную систему хранения топлива, газа, шлама и т.д.			
		П1	1
			1
ТОО "Аг-Тервис-протект" г. Кызылорда, 2021 г.			
Имя, Копылова А.В.	Место, Платное		
Директор, Бекетова А.М.	Итого, 07.21		
Т.П.И.	07.21		
Разработ, Копылова А.В.	07.21		
Исполн, Бекетова А.М.	07.21		

факт №2