


Карта-схема с источниками выделов ПКВ

М 1:1000

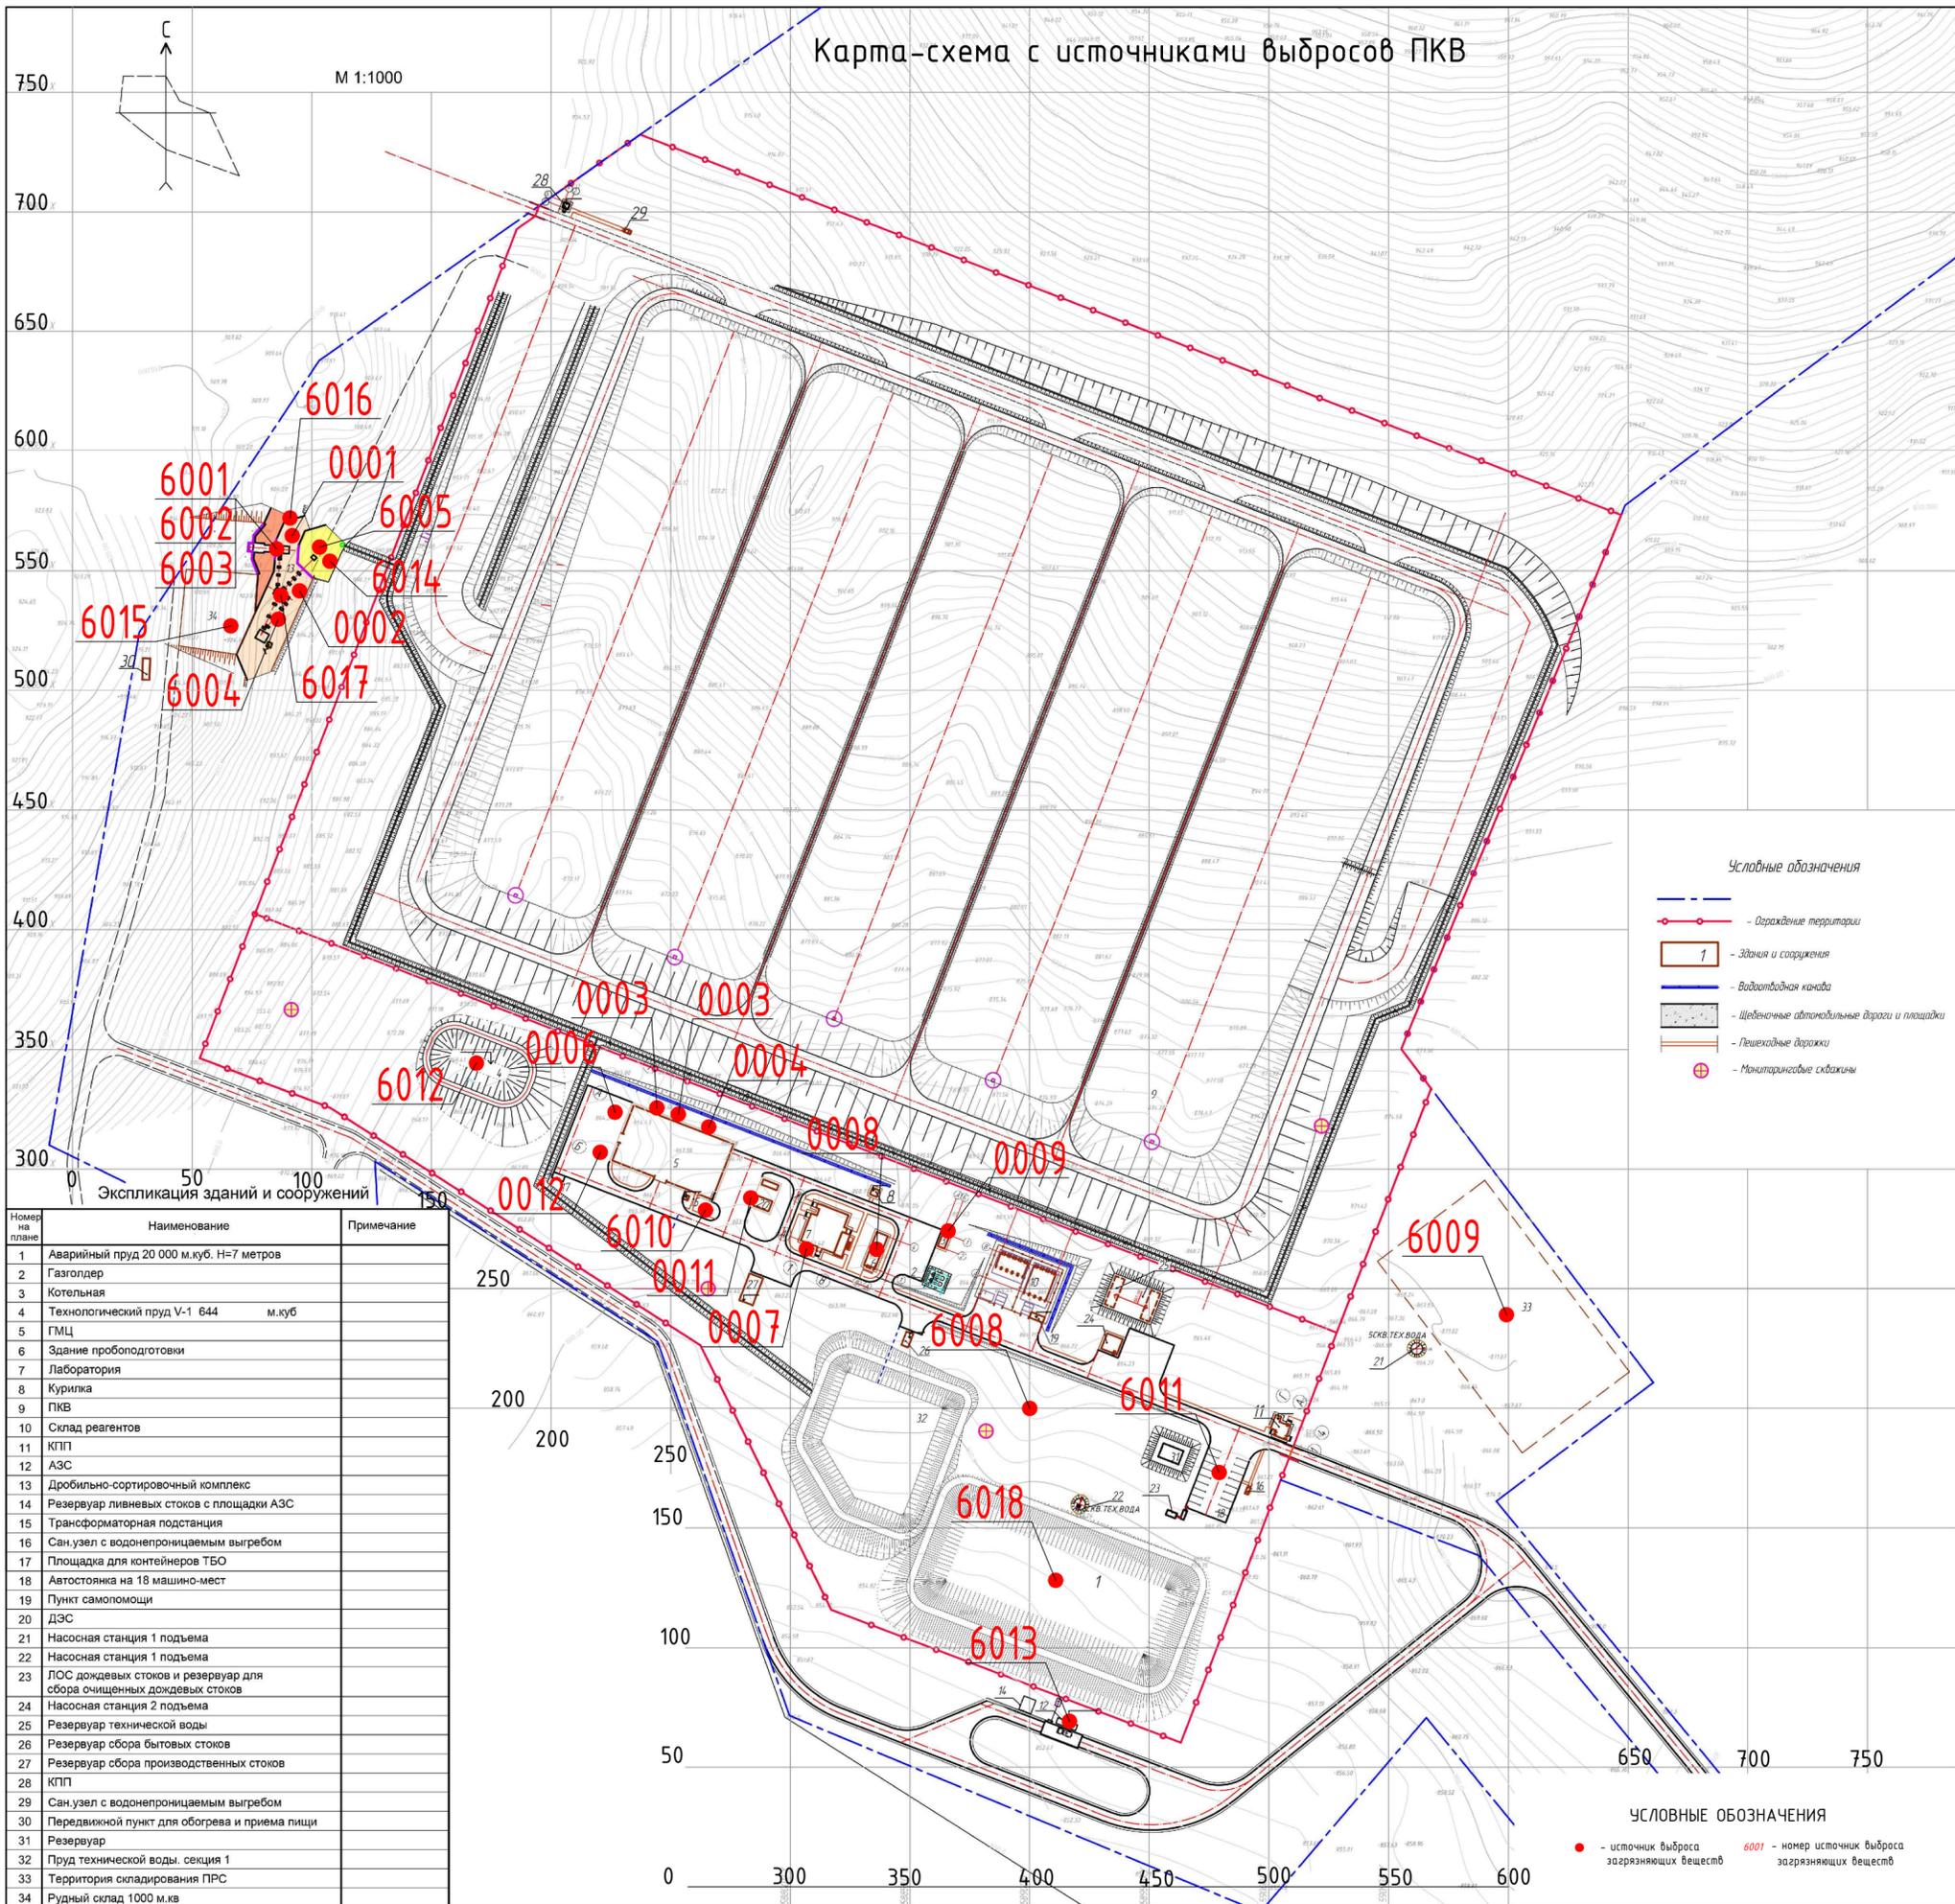

Номер на плане	Наименование	Примечание
1	Аварийный пруд 20 000 м.куб. Н=7 метров	
2	Газгольдер	
3	Котельная	
4	Технологический пруд V-1 644 м.куб	
5	ГМЦ	
6	Здание пробоподготовки	
7	Лаборатория	
8	Курилка	
9	ПКВ	
10	Склад реагентов	
11	КПП	
12	АЗС	
13	Дробильно-сортировочный комплекс	
14	Резервуар ливневых стоков с площадки АЗС	
15	Трансформаторная подстанция	
16	Сан.узел с водонепроницаемым выгребом	
17	Площадка для контейнеров ТБО	
18	Автостоянка на 18 машино-мест	
19	Пункт самопомощи	
20	ДЭС	
21	Насосная станция 1 подъема	
22	Насосная станция 1 подъема	
23	ЛОС дождевых стоков и резервуар для сбора очищенных дождевых стоков	
24	Насосная станция 2 подъема	
25	Резервуар технической воды	
26	Резервуар сбора бытовых стоков	
27	Резервуар сбора производственных стоков	
28	КПП	
29	Сан.узел с водонепроницаемым выгребом	
30	Передвижной пункт для обогрева и приема пищи	
31	Резервуар	
32	Пруд технической воды. секция 1	
33	Территория складирования ПРС	
34	Рудный склад 1000 м.кв	

- Условные обозначения**
- Ограждение территории
 - Ограждение территории
 - Здания и сооружения
 - Водоотводная канава
 - Щебеночные автомобильные дороги и площадки
 - Пешеходные дорожки
 - Мониторинговые скважины

- УСЛОВНЫЕ ОБОЗНАЧЕНИЯ**
- источник выброса загрязняющих веществ
 - номер источник выброса загрязняющих веществ